


ЖК "Академический" ДОМ №10

План типового этажа (подъезд 2)

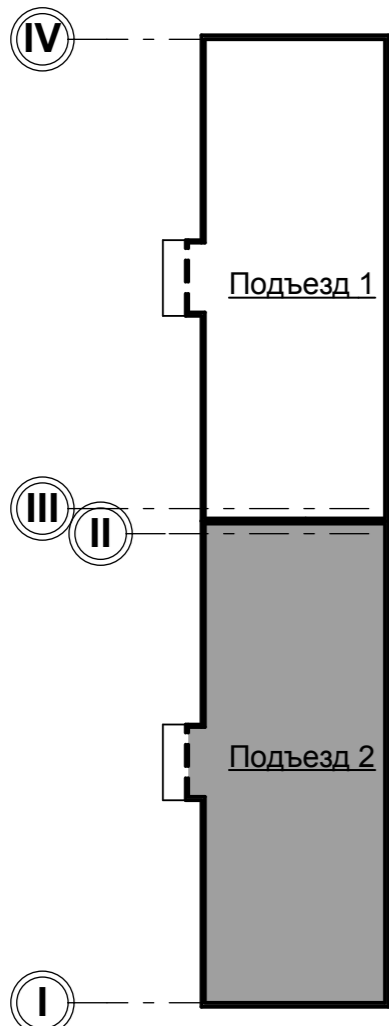

04/ 03 - 2016 - AP					
Жилой дом №10 (по генплану) в "Жилой застройке в продолжение ул.Академической д. Афонино", расположенный по адресу: Нижегородская обл., Кстовский р-н., участок примыкает с северной стороны к д. Никольское.					
Изм.	Кол.уч.	Листы	Недок.	Подпись	Дата
ГИП		Шмелев Н.М.			
Архит.		Яковлев А.С.			
Жилой дом №10 по генплану застройки.				Стадия	Лист
Подъезд 2. План типового этажа				Р	2
ООО "РОС-НН" г. Н. Новгород					