


### Условные обозначения

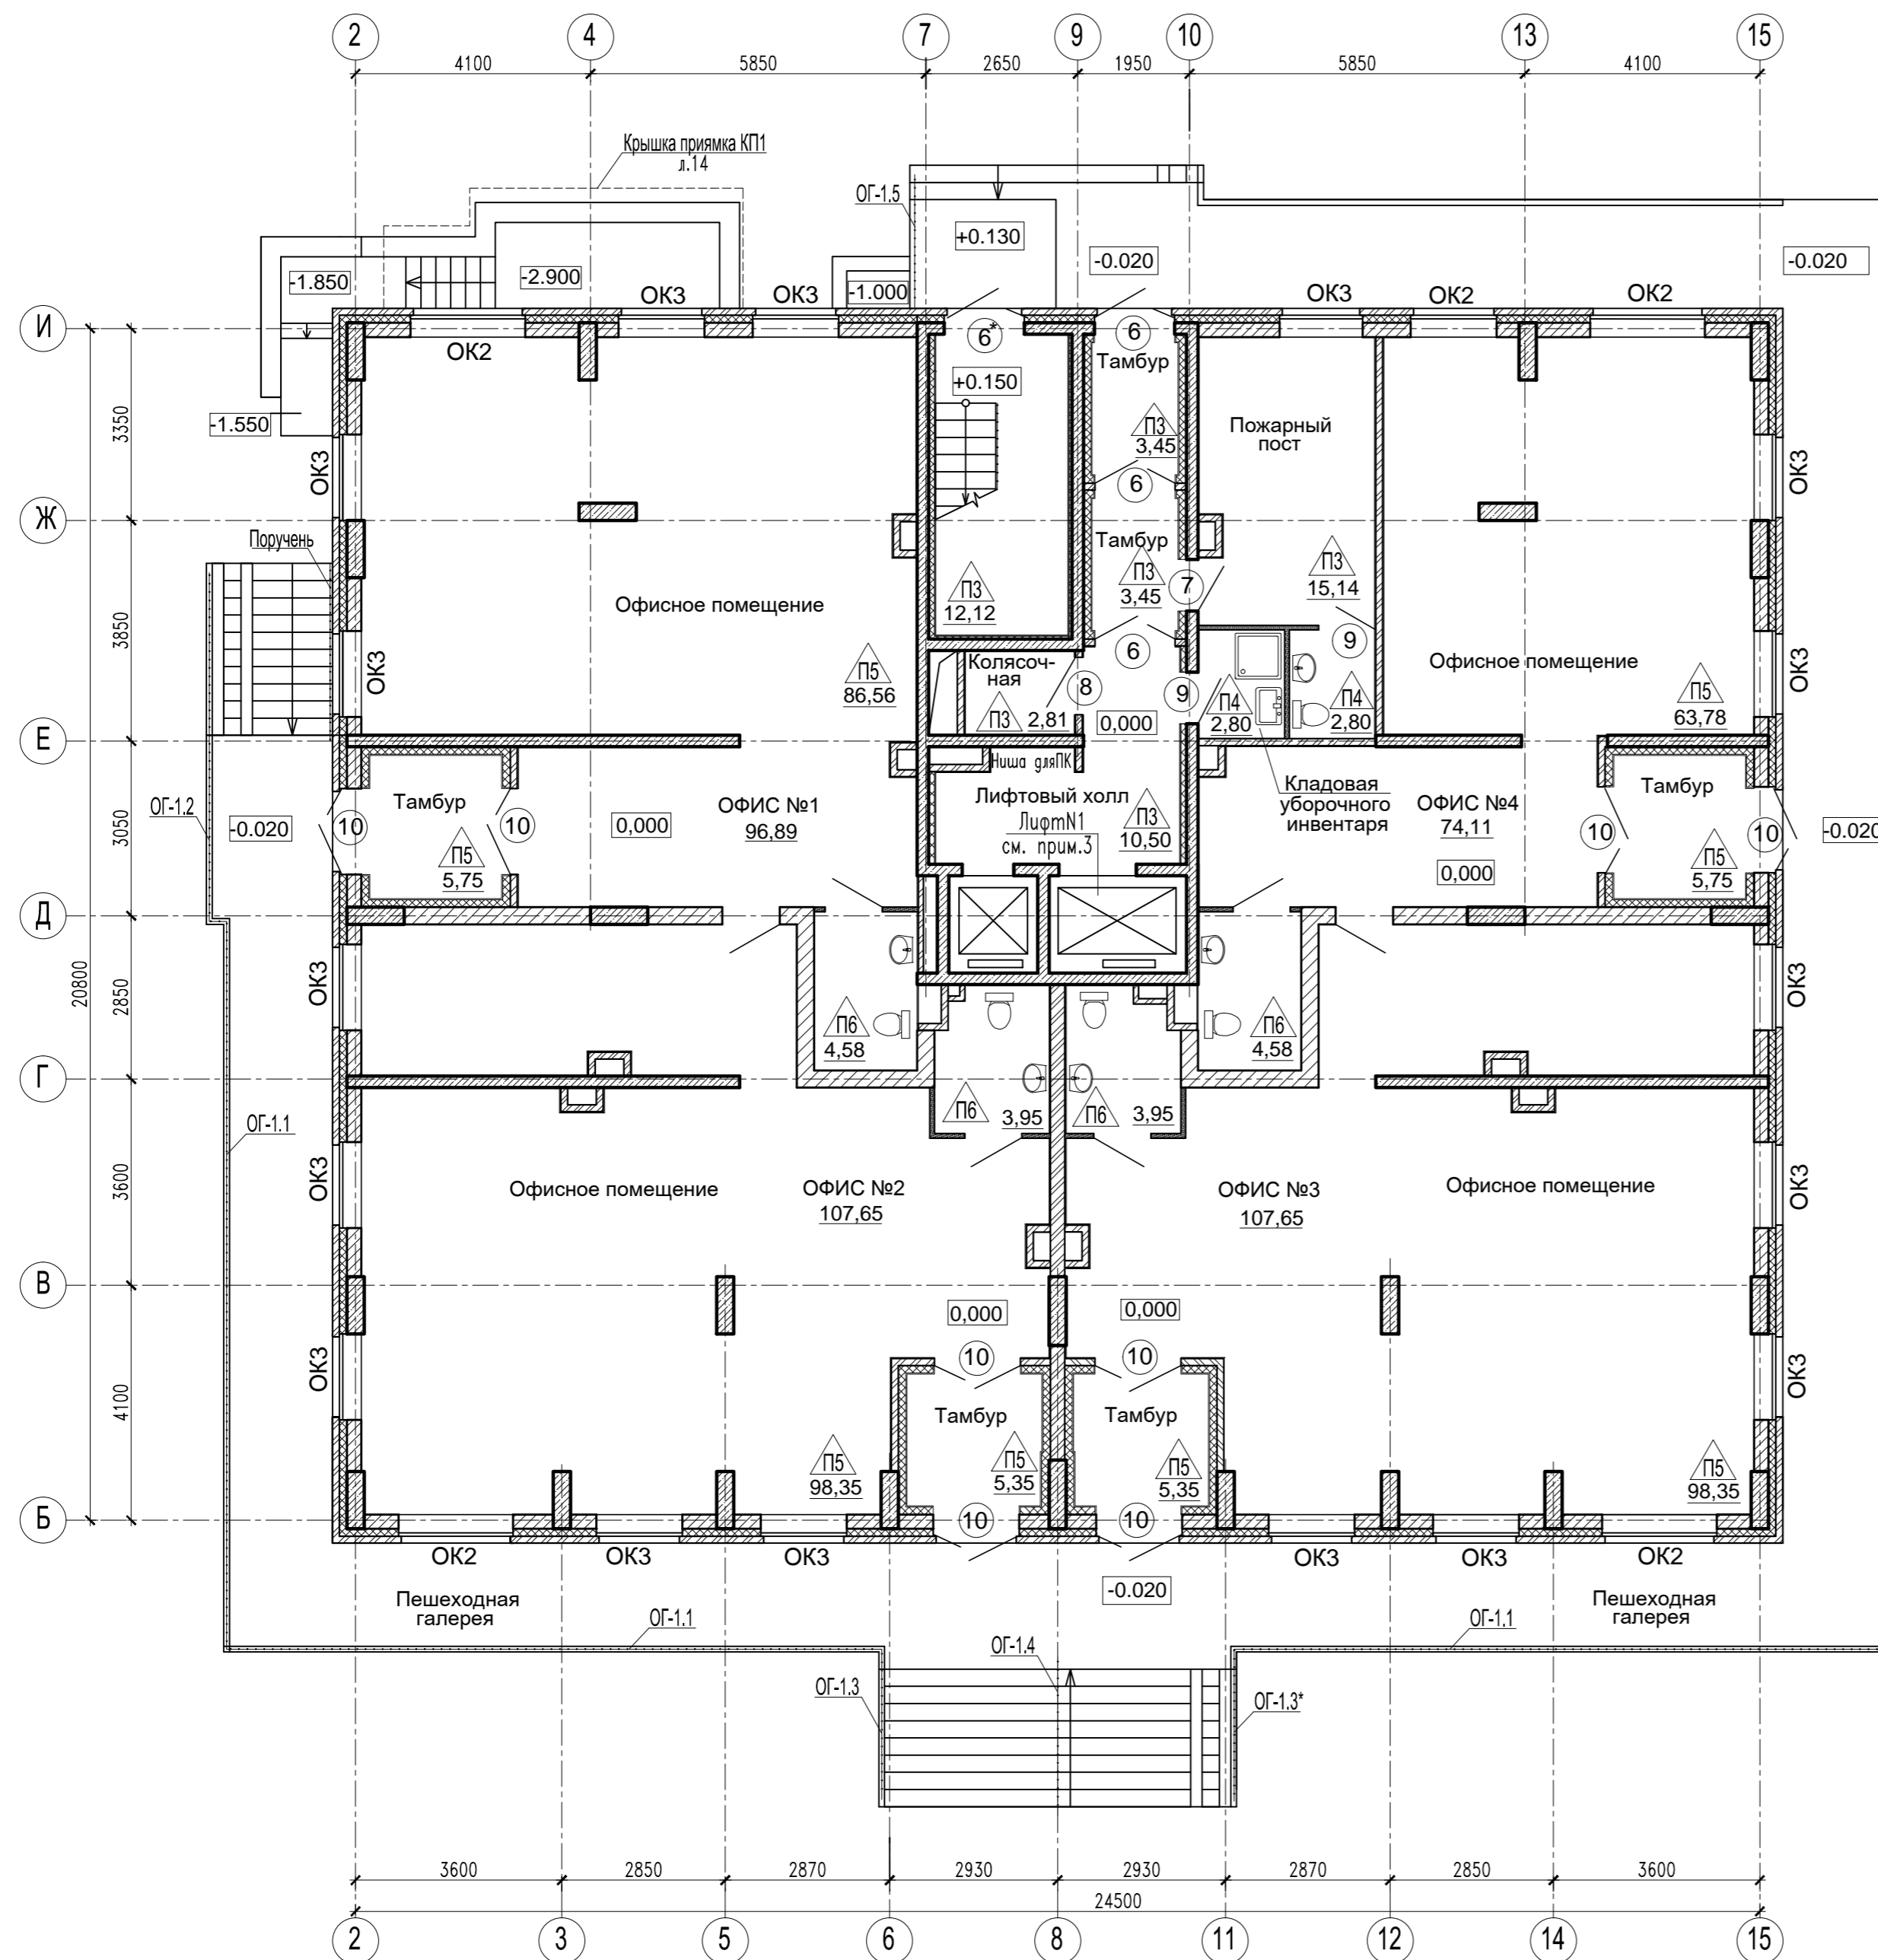

1. Ведомость чертежей см. л.1
2. Данный лист смотреть совместно с кладочным планом л.15.
3. Лифт №1 – грузопассажирский Q=1000кг V=1,6м/сек, предназначен для транспортирования пожарных подразделений.
4. Спецификацию элементов заполнения оконных проемов см. л.39
5. Ограждения крылец и пешеходной галереи ОГ-1.1, ОГ-1.2, ОГ-1.3, ОГ-1.4, ОГ-1.5 см. АРИ л.1
6. Спецификацию элементов заполнения дверных проемов см. л.42
7. Тип пола см. экспликацию полов л.43.

Согласовано:	
Инв.№ подл.	
Подгр. и дата	
Взам. инв.№	

35/15-01-АР					
Строительство многоквартирных жилых домов повышенной этажности (жилой дом №1 по генплану) в г. Нижний Новгород, Приокский район, ул. 40 лет Октября					
Изм.	Кол.уч.	Лист	№док.	Подпись	Дата
ГАП	Вагин				02.16
Разраб.	Полыванова				
Н.контр.	Вагин				
Жилой дом №1 (по генплану)				Стадия	Лист
				Р	3
План 1 этажа				ООО "ГИП-Проект"	