


11, 12, 13 эт

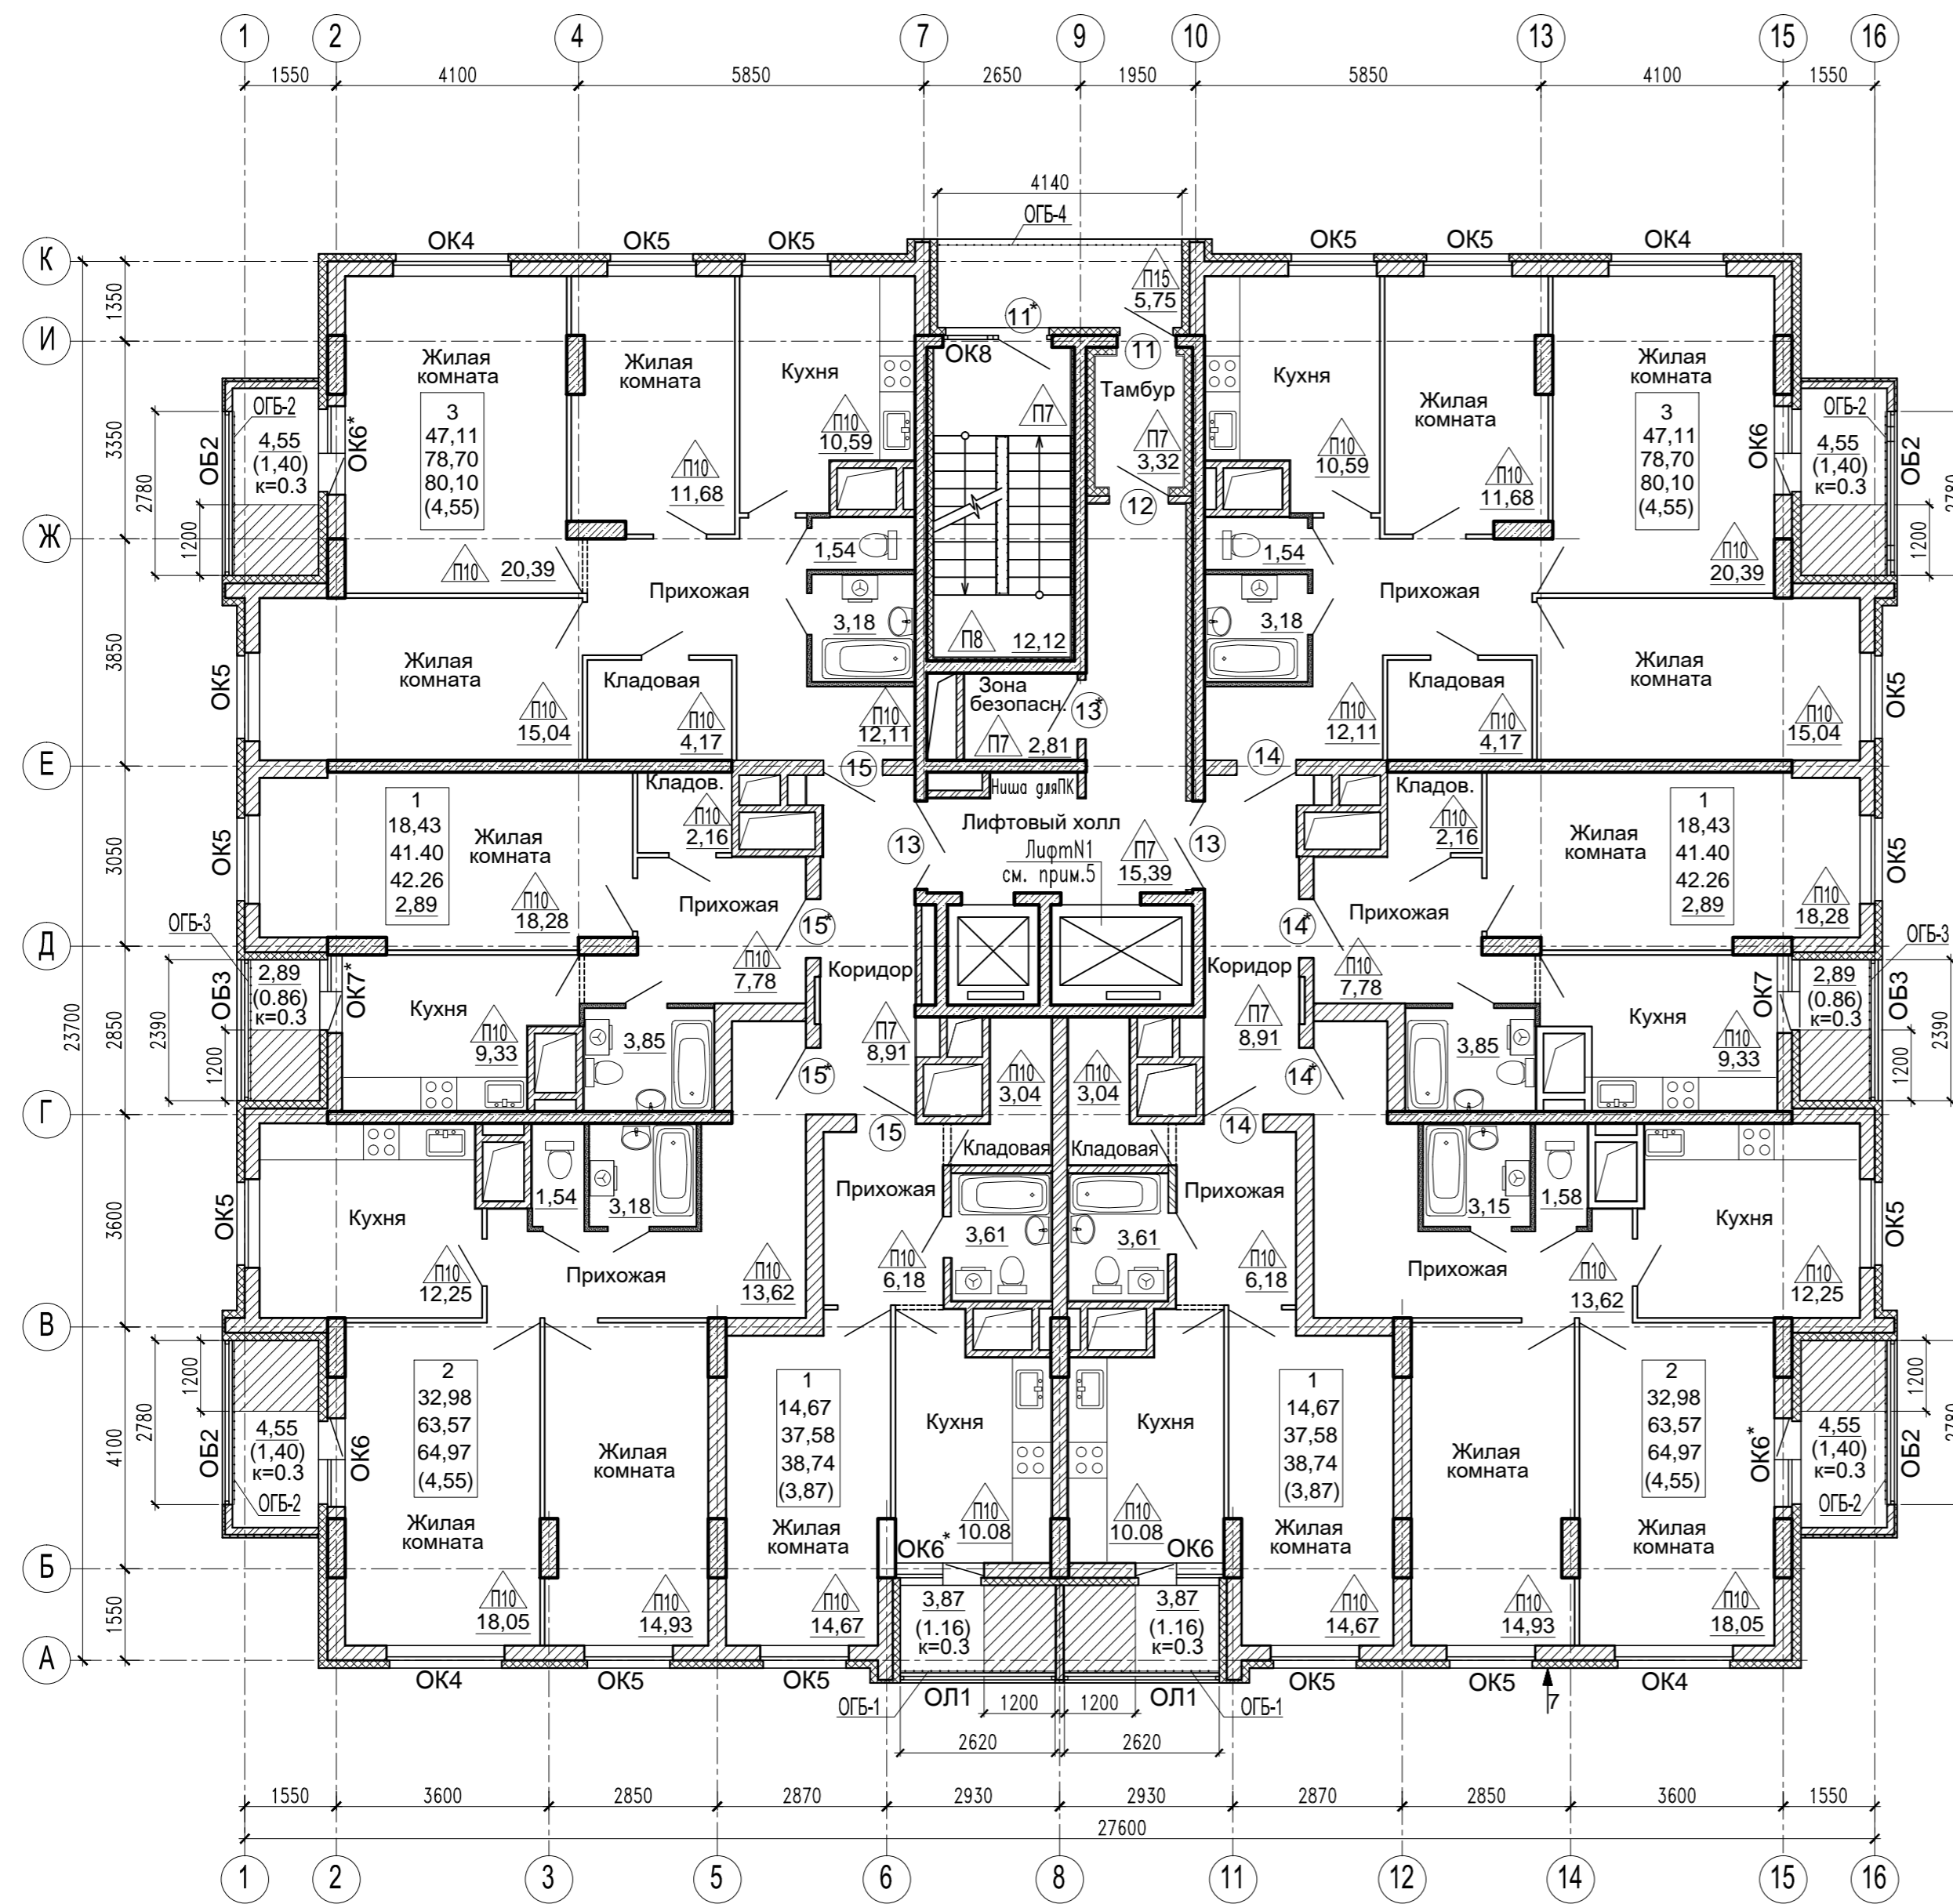

Условные обозначения

2	кол-во жилых комнат
32,98	жилая площадь квартиры
63,90	площадь квартиры (без учета площади балкона)
65,30	общая площадь квартиры (с учетом 0.3 площади балкона)
(4,69)	площадь балкона

▲ П7 тип пола

1. Ведомость чертежей см. л.1
2. Данный лист смотреть совместно с кладочным планом л.22.
3. В санузлах, ванных комнатах, на балконах квартир тип полов условно не показан. В санузлах и ванных комнатах тип пола 11, на балконах тип пола 12.
4. Тип пола см. экспликацию полов л.43.
5. Лифт N1 – грузопассажирский Q=1000кг V=1.6м/сек, предназначен для транспортирования пожарных подразделений.
6. Спецификацию элементов заполнения оконных проемов и остекления балконов см. л.39
7. Ограждения балконов ОГБ-1, ОГБ-2, ОГБ-3, ОГБ-4 см. АРИ л.2
8. Спецификацию элементов заполнения дверных проемов см. л.42

Согласовано:	
Взам. инб. N	
Подп. и дата	
Инб. N подл.	

35/15-01-AP					
Строительство многоквартирных жилых домов повышенной этажности (жилой дом N1 по генплану) в г. Нижний Новгород, Приокский район, ул. 40 лет Октября					
Изм.	Кол.уч.	Лист	Ндк.	Подпись	Дата
ГАП	Вагин				02.16
Разраб.	Поливанова				
Жилой дом N1 (по генплану)		Стадия	Лист	Листов	
		P	10		
Н.контр.	Вагин	План 11,12,13 этажа			ООО "ГИП-Проект"