


# 1 этаж

Компоновочная схема

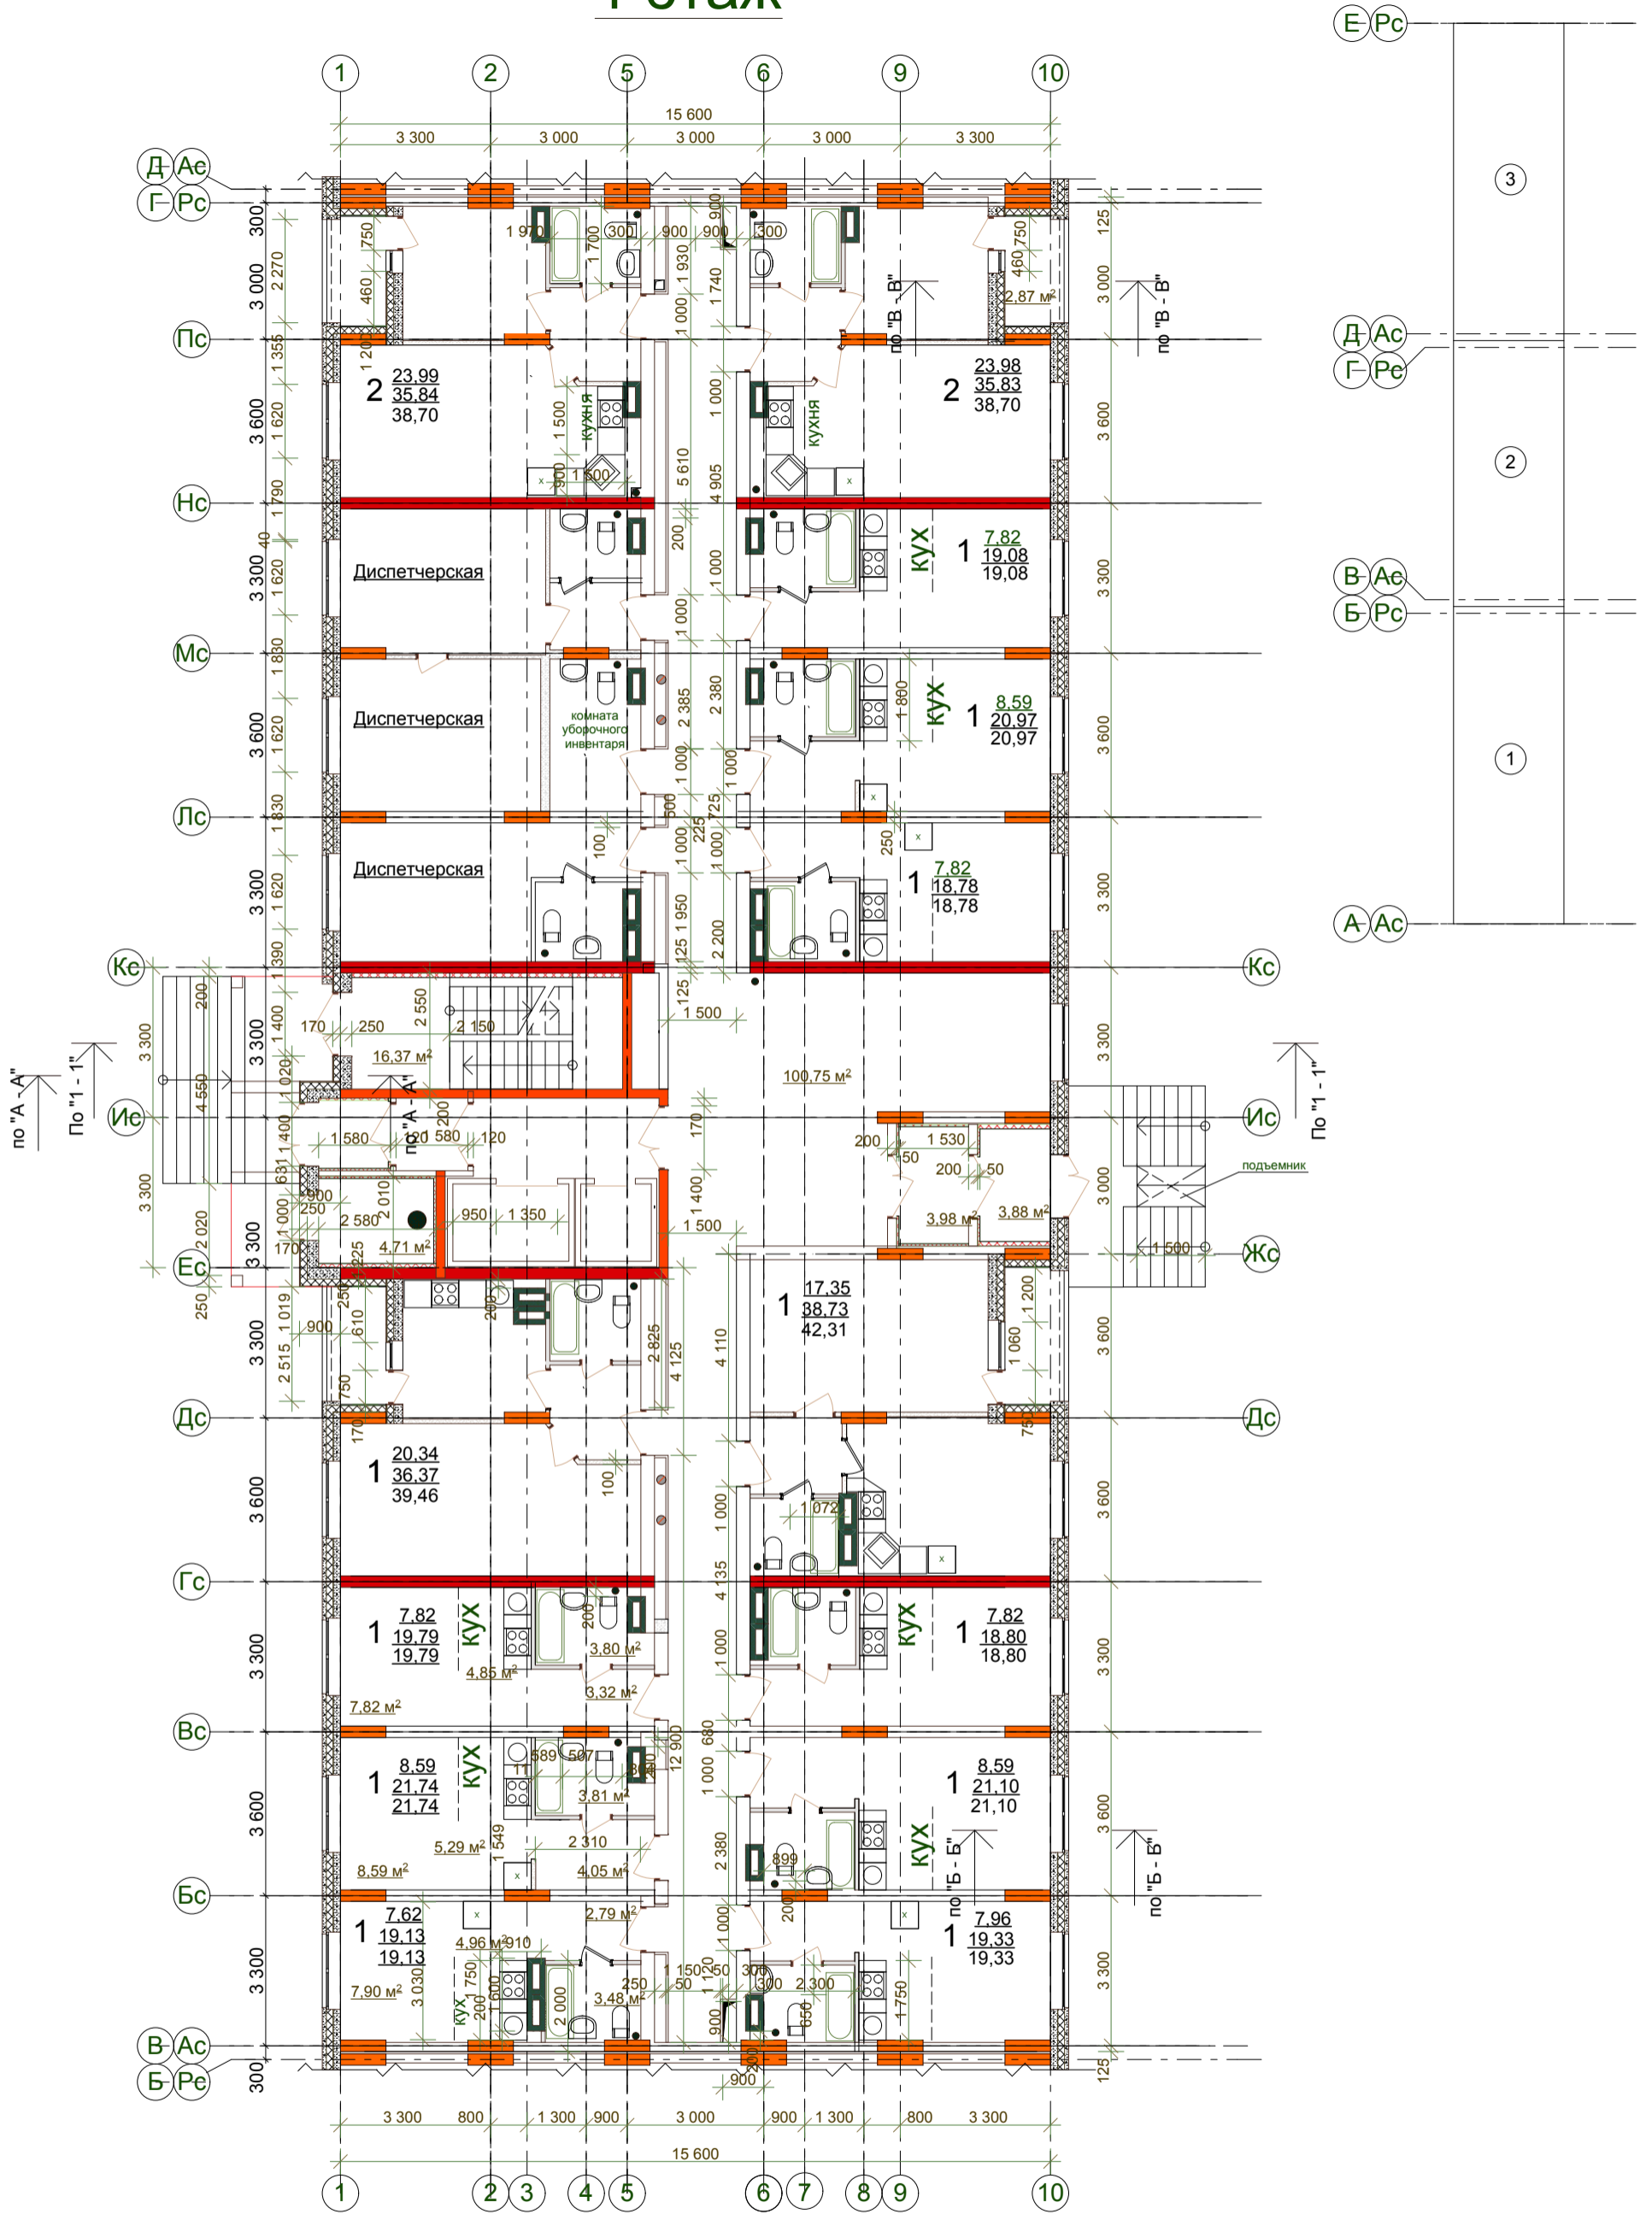

Согласовано:

Инв. № подл.	Под. и дата	Взам. инв. №

4614-1- AP					
21-этажный 3-секционный многоквартирный ж/дом с техническим и подземным этажами, №5 (по генплану) - 1 пусковой комплекс. Жилищный комплекс "Анкудиновский парк" в д.Анкудиновка Кстовского р-на Нижегородской обл.					
Изм.	Кол.уч.	Лист	№Док.	Подпись	Дата
ГИП		Ходыкин			
ГАП		Ходыкина			
ИСП		Ходыкина			
Н. контр.		Зобова			
Дом № 5 (по генплану)			Стация	Лист	Листов
План 1 этажа (секция в осях "В - Г")			П		
			ООО МСК "Мост К" г. Нижний Новгород		