


1 | План пентхауса (2 уровень)

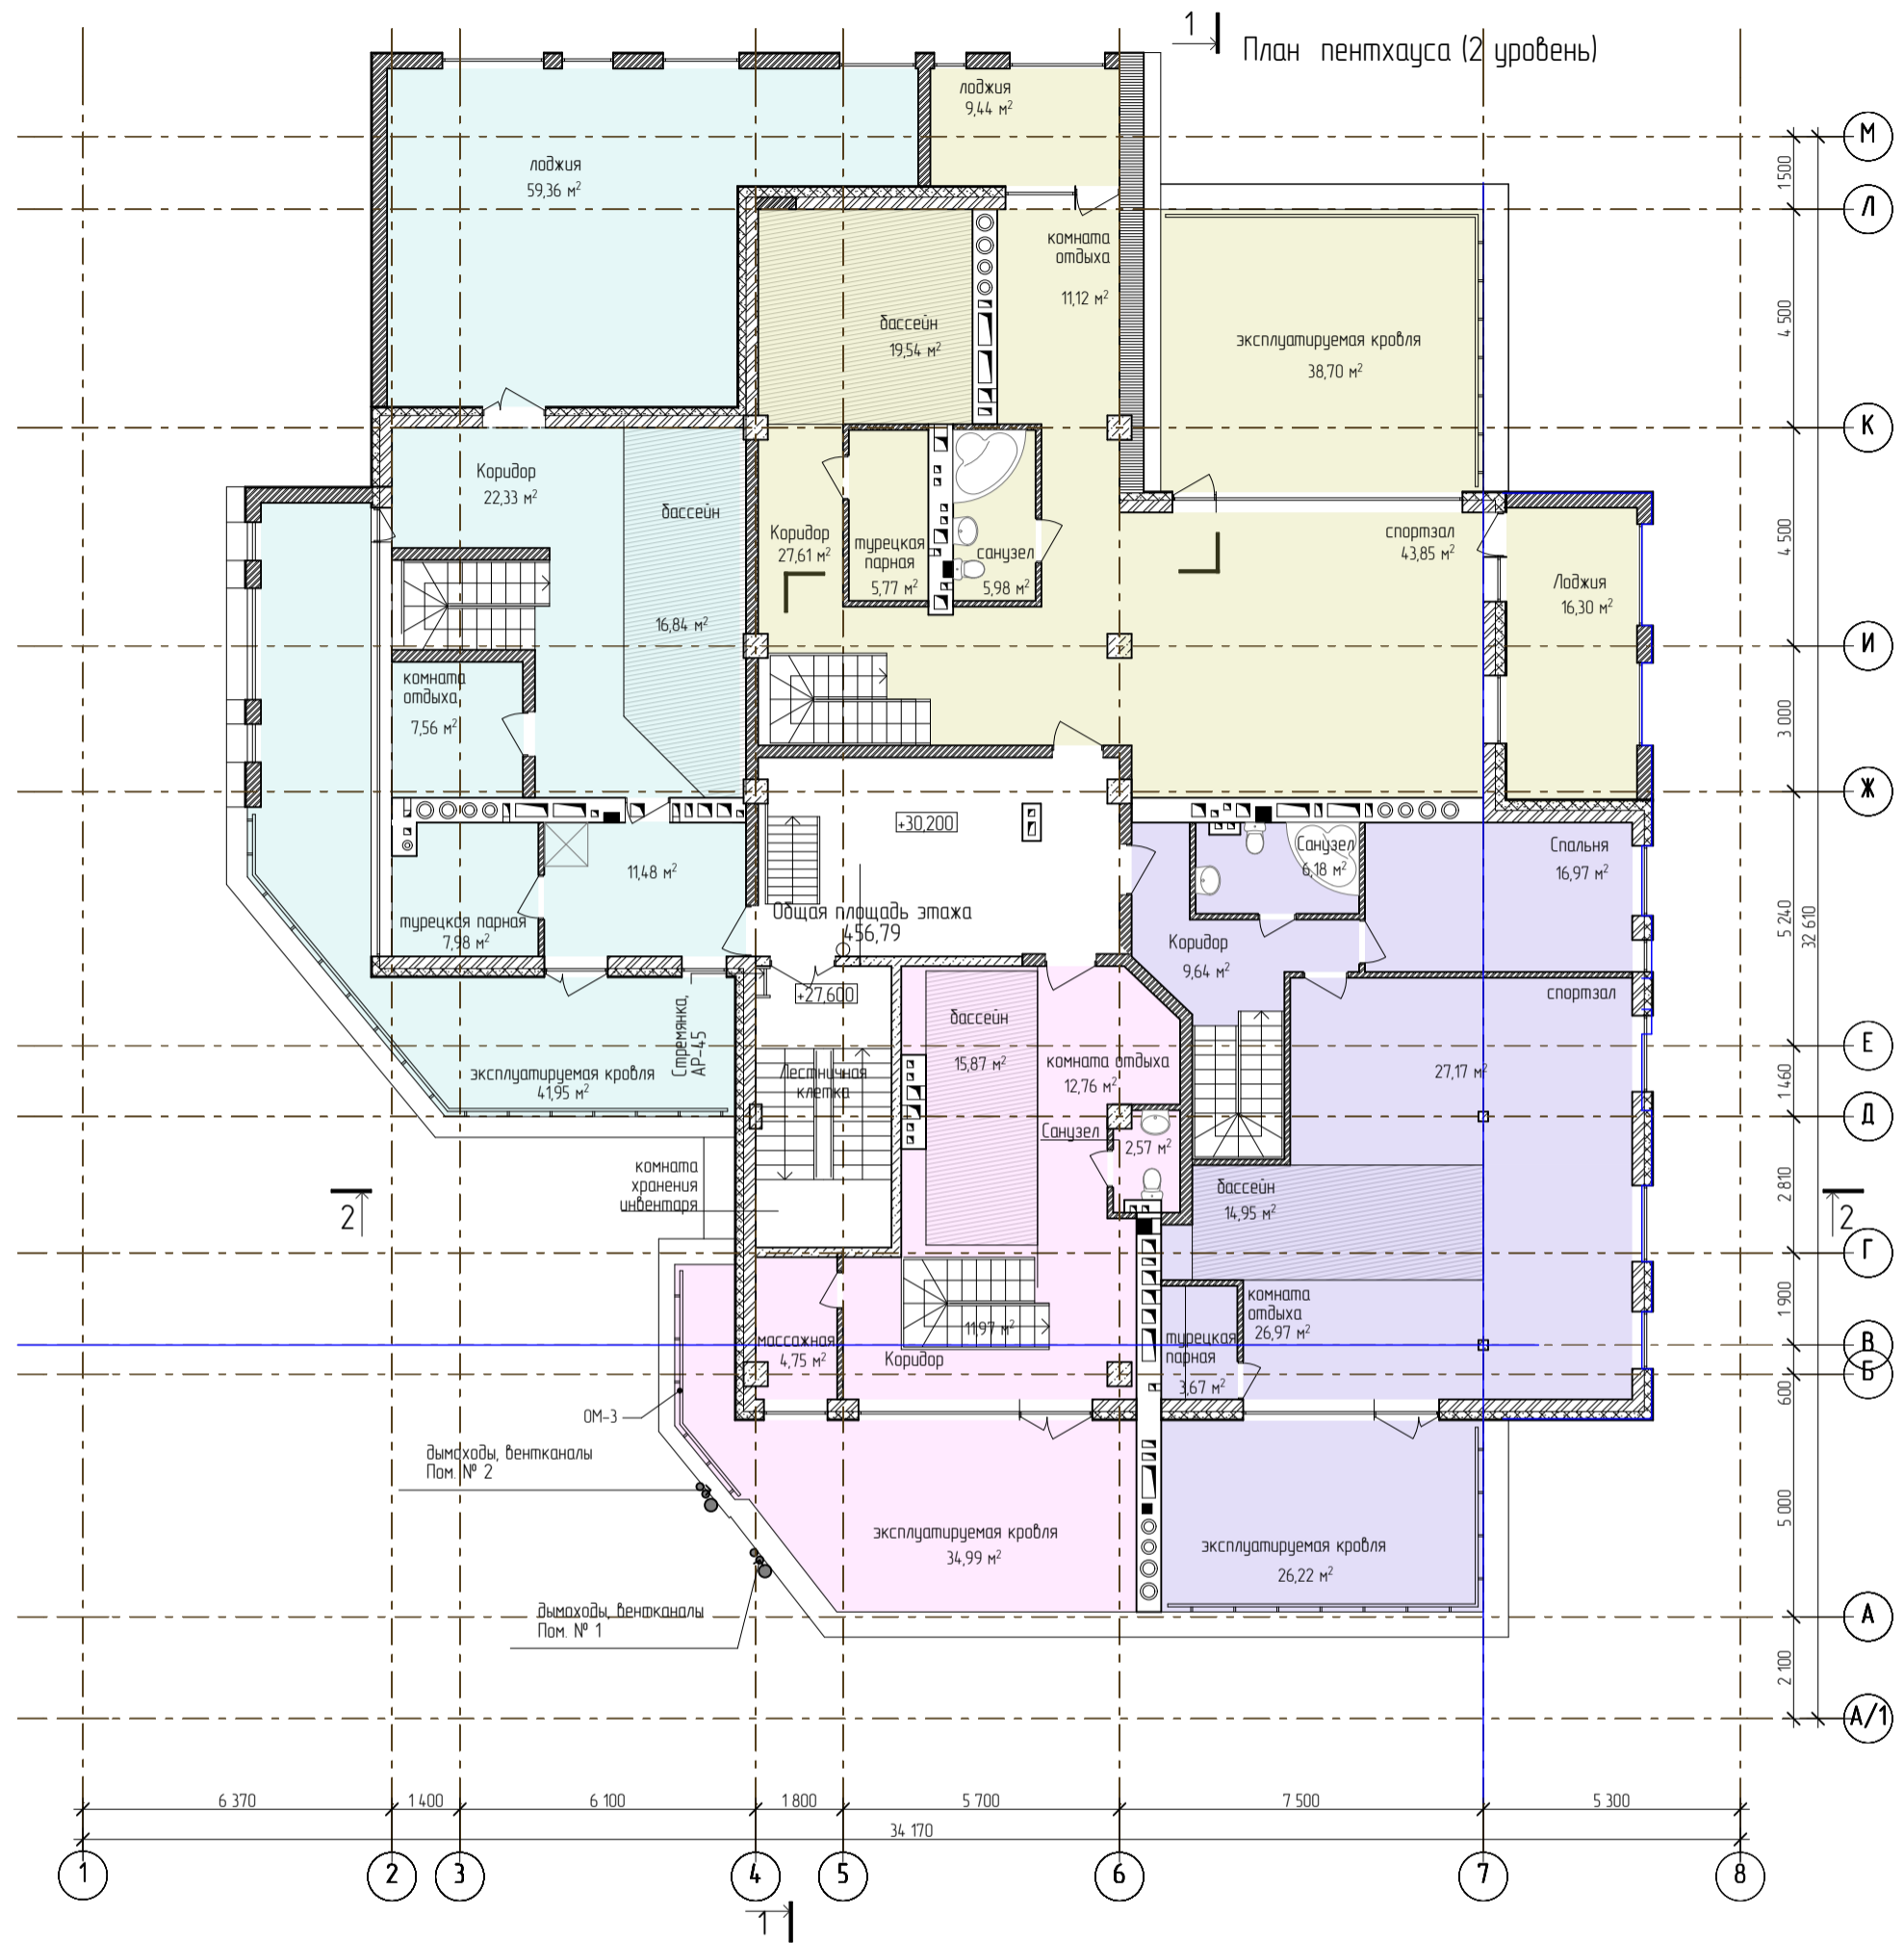

СОЗДАНО	
ПРОЕКТИРОВАНО	
УТВЕРЖДЕНО	
ИЗДАНО	

Изм. №	Взам. инв. №
Подп. и дата	
Изм. № подл.	

						АР-11-08		
						Жилой дом с помещениями общественного назначения и подземной парковкой по ул. Красносельская, д. 7; 9 в Советском районе		
Изм.	Кол.уч.	Листы	№ док	Подп.	Дата	Стадия	Лист	Листов
	ГАП	Нагинов М.К.		<i>[Signature]</i>		Р	13	
	Архитектор	Рюрикова З.А.						
	Архитектор	Данилова Ю.Б.						
						Отделочный план на отм. 27,600		
Н. контроль						