


Экспликация помещений для жилой группы - 5-6 эт.
Дом №3 секция №2

Номер по плану	Наименование	Площадь м ²
1	2	3
2-х уровневая 4 комнатная квартира		
1	Помещения квартиры	146,50
2	Лоджия	3,32
3	Лоджия	2,92
4	Лоджия	2,92
Итого		155,66
Итого с лоджией с коэф.0,5		151,08
1 комнатная квартира		
5	Помещения квартиры	50,74
6	Лоджия	3,32
7	Лоджия	3,62
Итого		57,68
Итого с лоджией с коэф.0,5		54,21
2-х уровневая 4 комнатная квартира		
8	Помещения квартиры	108,68
9	Лоджия	3,62
10	Лоджия	3,62
Итого		115,92
Итого с лоджией с коэф.0,5		112,30
2-х уровневая 3 комнатная квартира		
11	Помещения квартиры	81,47
12	Лоджия	5,54
13	Лоджия	5,54
Итого		92,55
Итого с лоджией с коэф.0,5		87,01
2-х уровневая 4 комнатная квартира		
14	Помещения квартиры	119,04
15	Лоджия	5,54
16	Лоджия	5,54
Итого		130,12
Итого с лоджией с коэф.0,5		124,58
2-х уровневая 5 комнатная квартира		
17	Помещения квартиры	122,88
18	Лоджия	3,39
19/21	Лоджия	3,57x2
20/21	Лоджия	4,32x2
Итого		206,91
Итого с лоджией с коэф.0,5		197,325

Условные обозначения:
 ② Наименование помещения
 1 тип квартиры

17,09м² жилая площадь
 25,86м² общая площадь квартир (без учета лоджий)
 35,72м² общая площадь квартир (с учетом лоджий)
 33,42м² общая площадь (с учетом площадей лоджий с понижающим коэффициентом)

Примечание: остекление лоджий, оконные и балконные блоки выполняются по проекту 1-02/06-AP
 Согласовано с ГАП проекта 1-02/06-AP

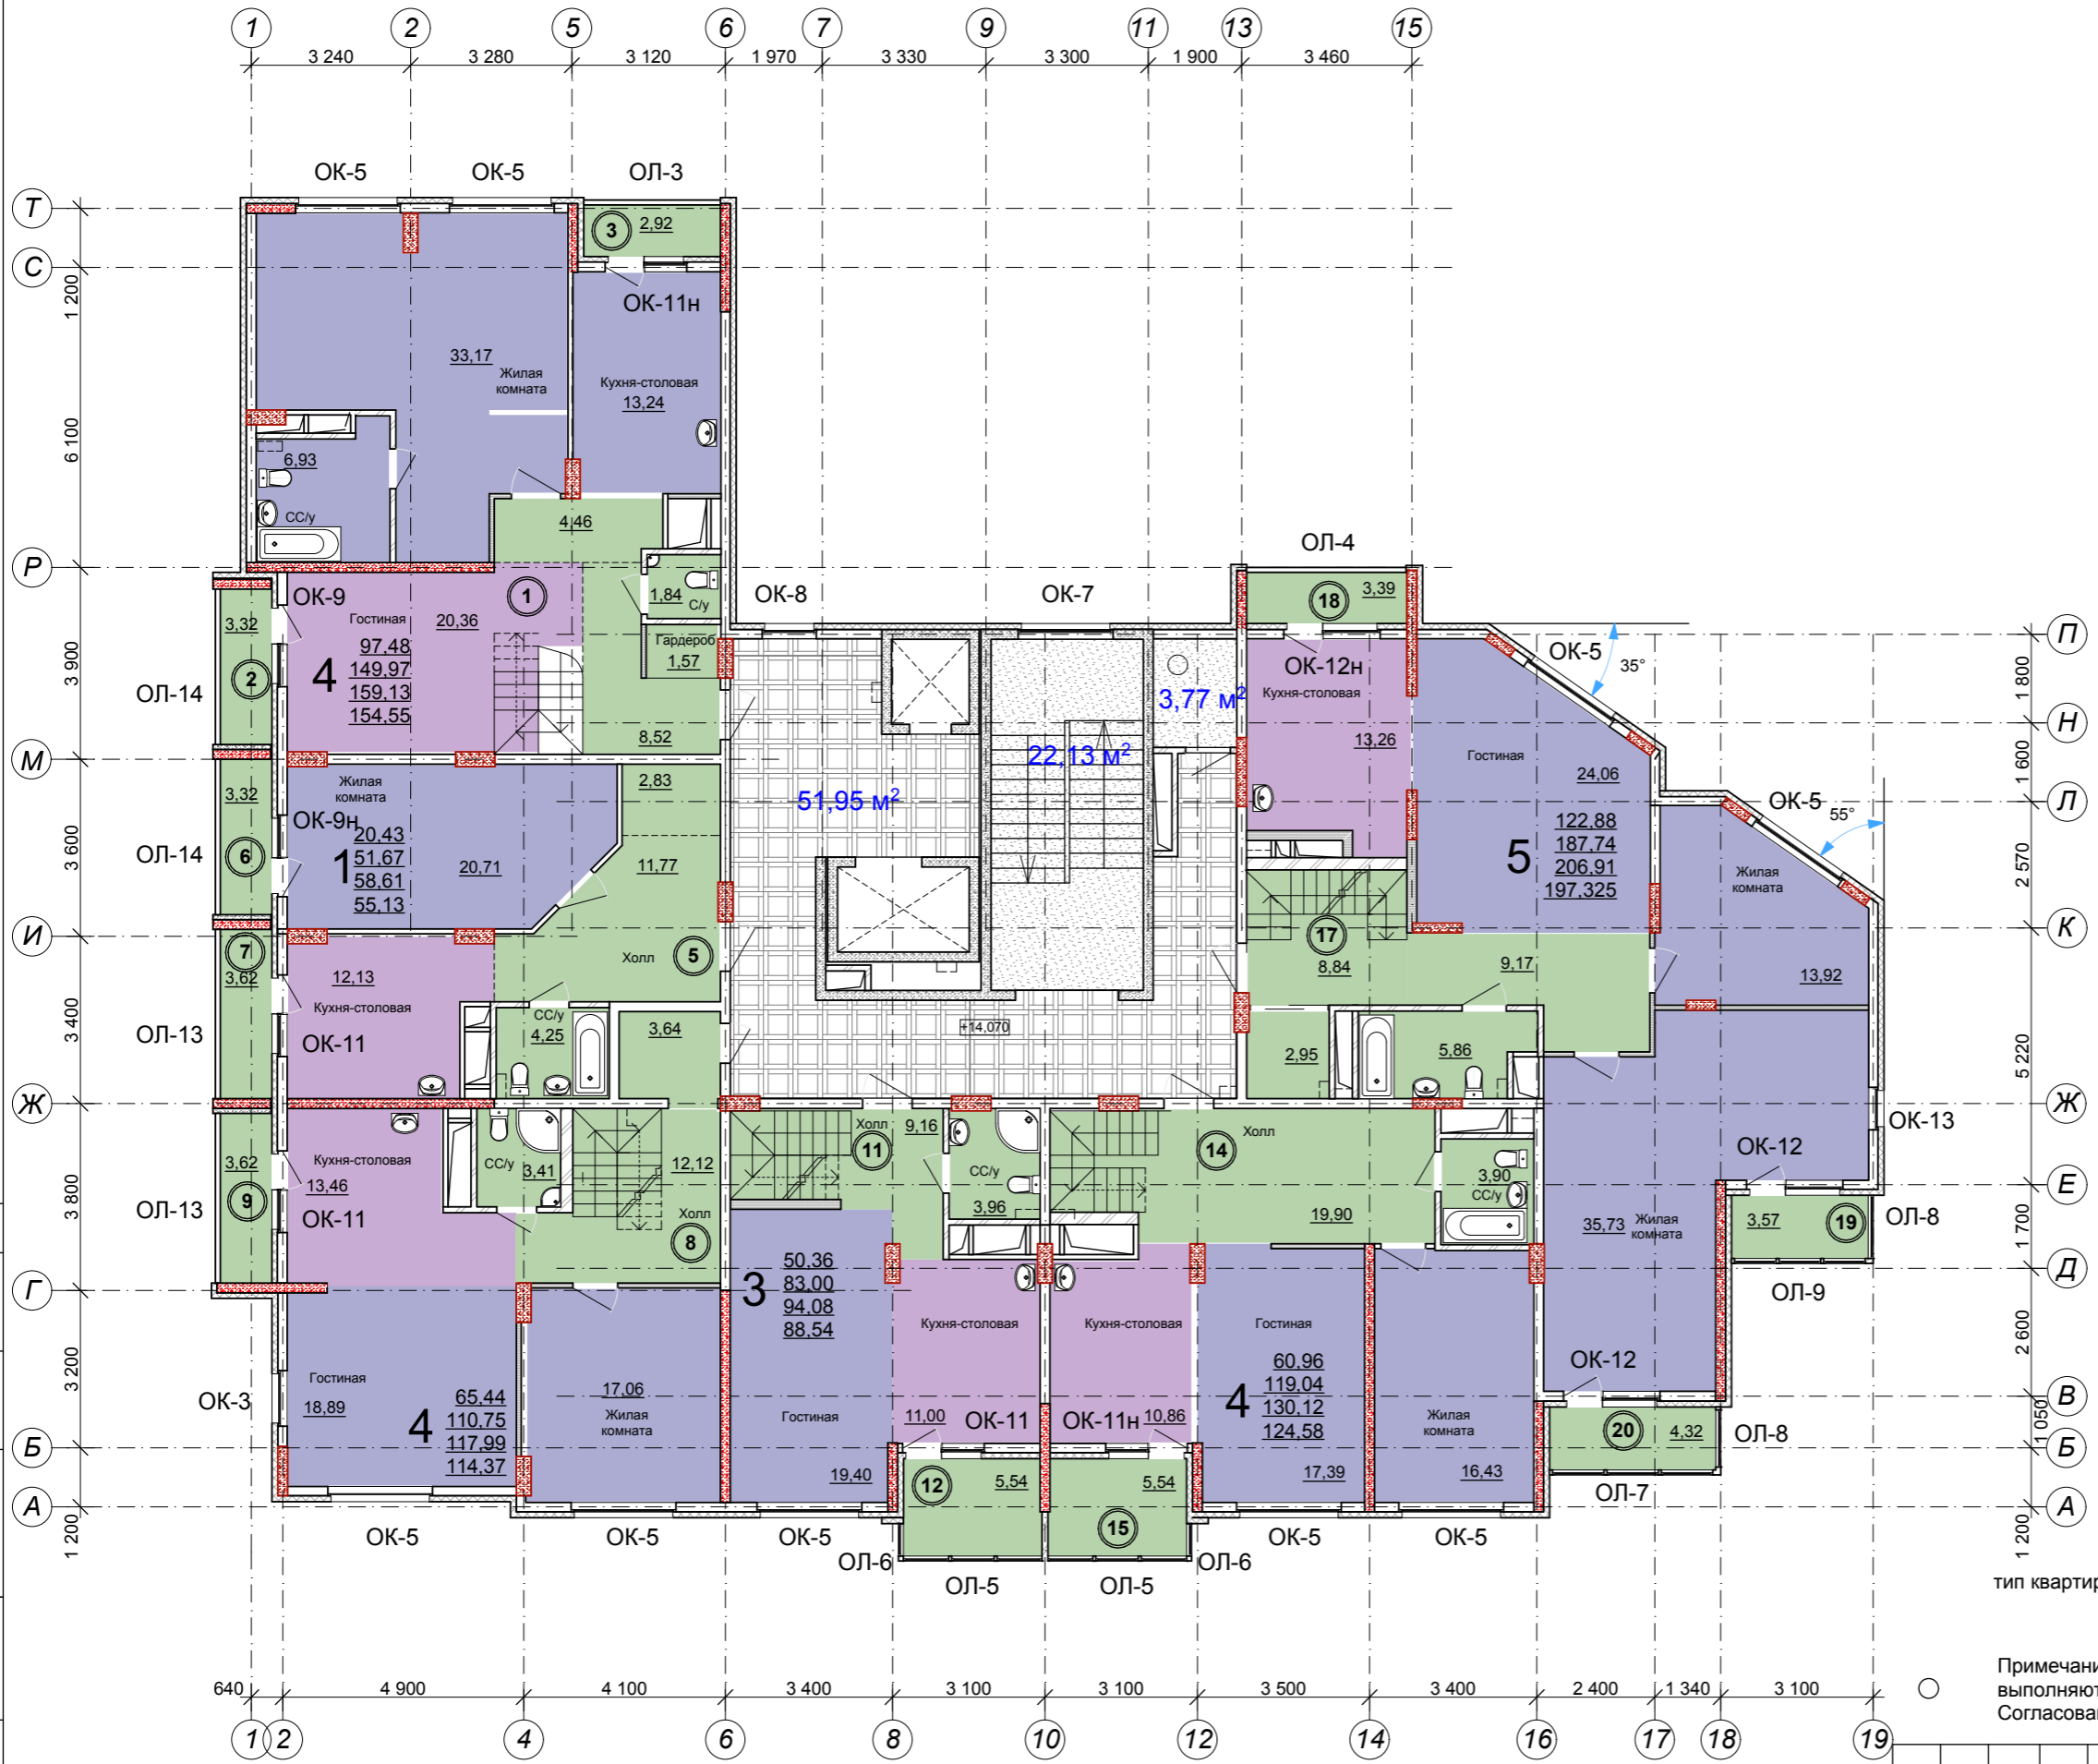

41-05-12-AP					
Проект жилого комплекса в границах улиц Тимирязева, Студеная, Невзоровых, Тверская в Советском районе г. Н.Новгорода.					
Изм.	Кол.	Лист	№ док.	Подпись	Дата
ГАМ		Соколова О.В.		<i>Соколова</i>	10.12
ГАП		Долганова А.В.		<i>Долганова</i>	10.12
Жилой дом №3 секция 2 Корректировка проекта на отметках +14.070, +17.000			стадия	лист	листов
			Р	21	
План для отделочных работ этажа на отметке +14.070			ООО АГПМ "ВВС"		
Н.контр.		Соколова О.В.		<i>Соколова</i>	10.12

СОГЛАСОВАНО:
 Имен. N подл. Подпись и дата
 Взамен инв. N