
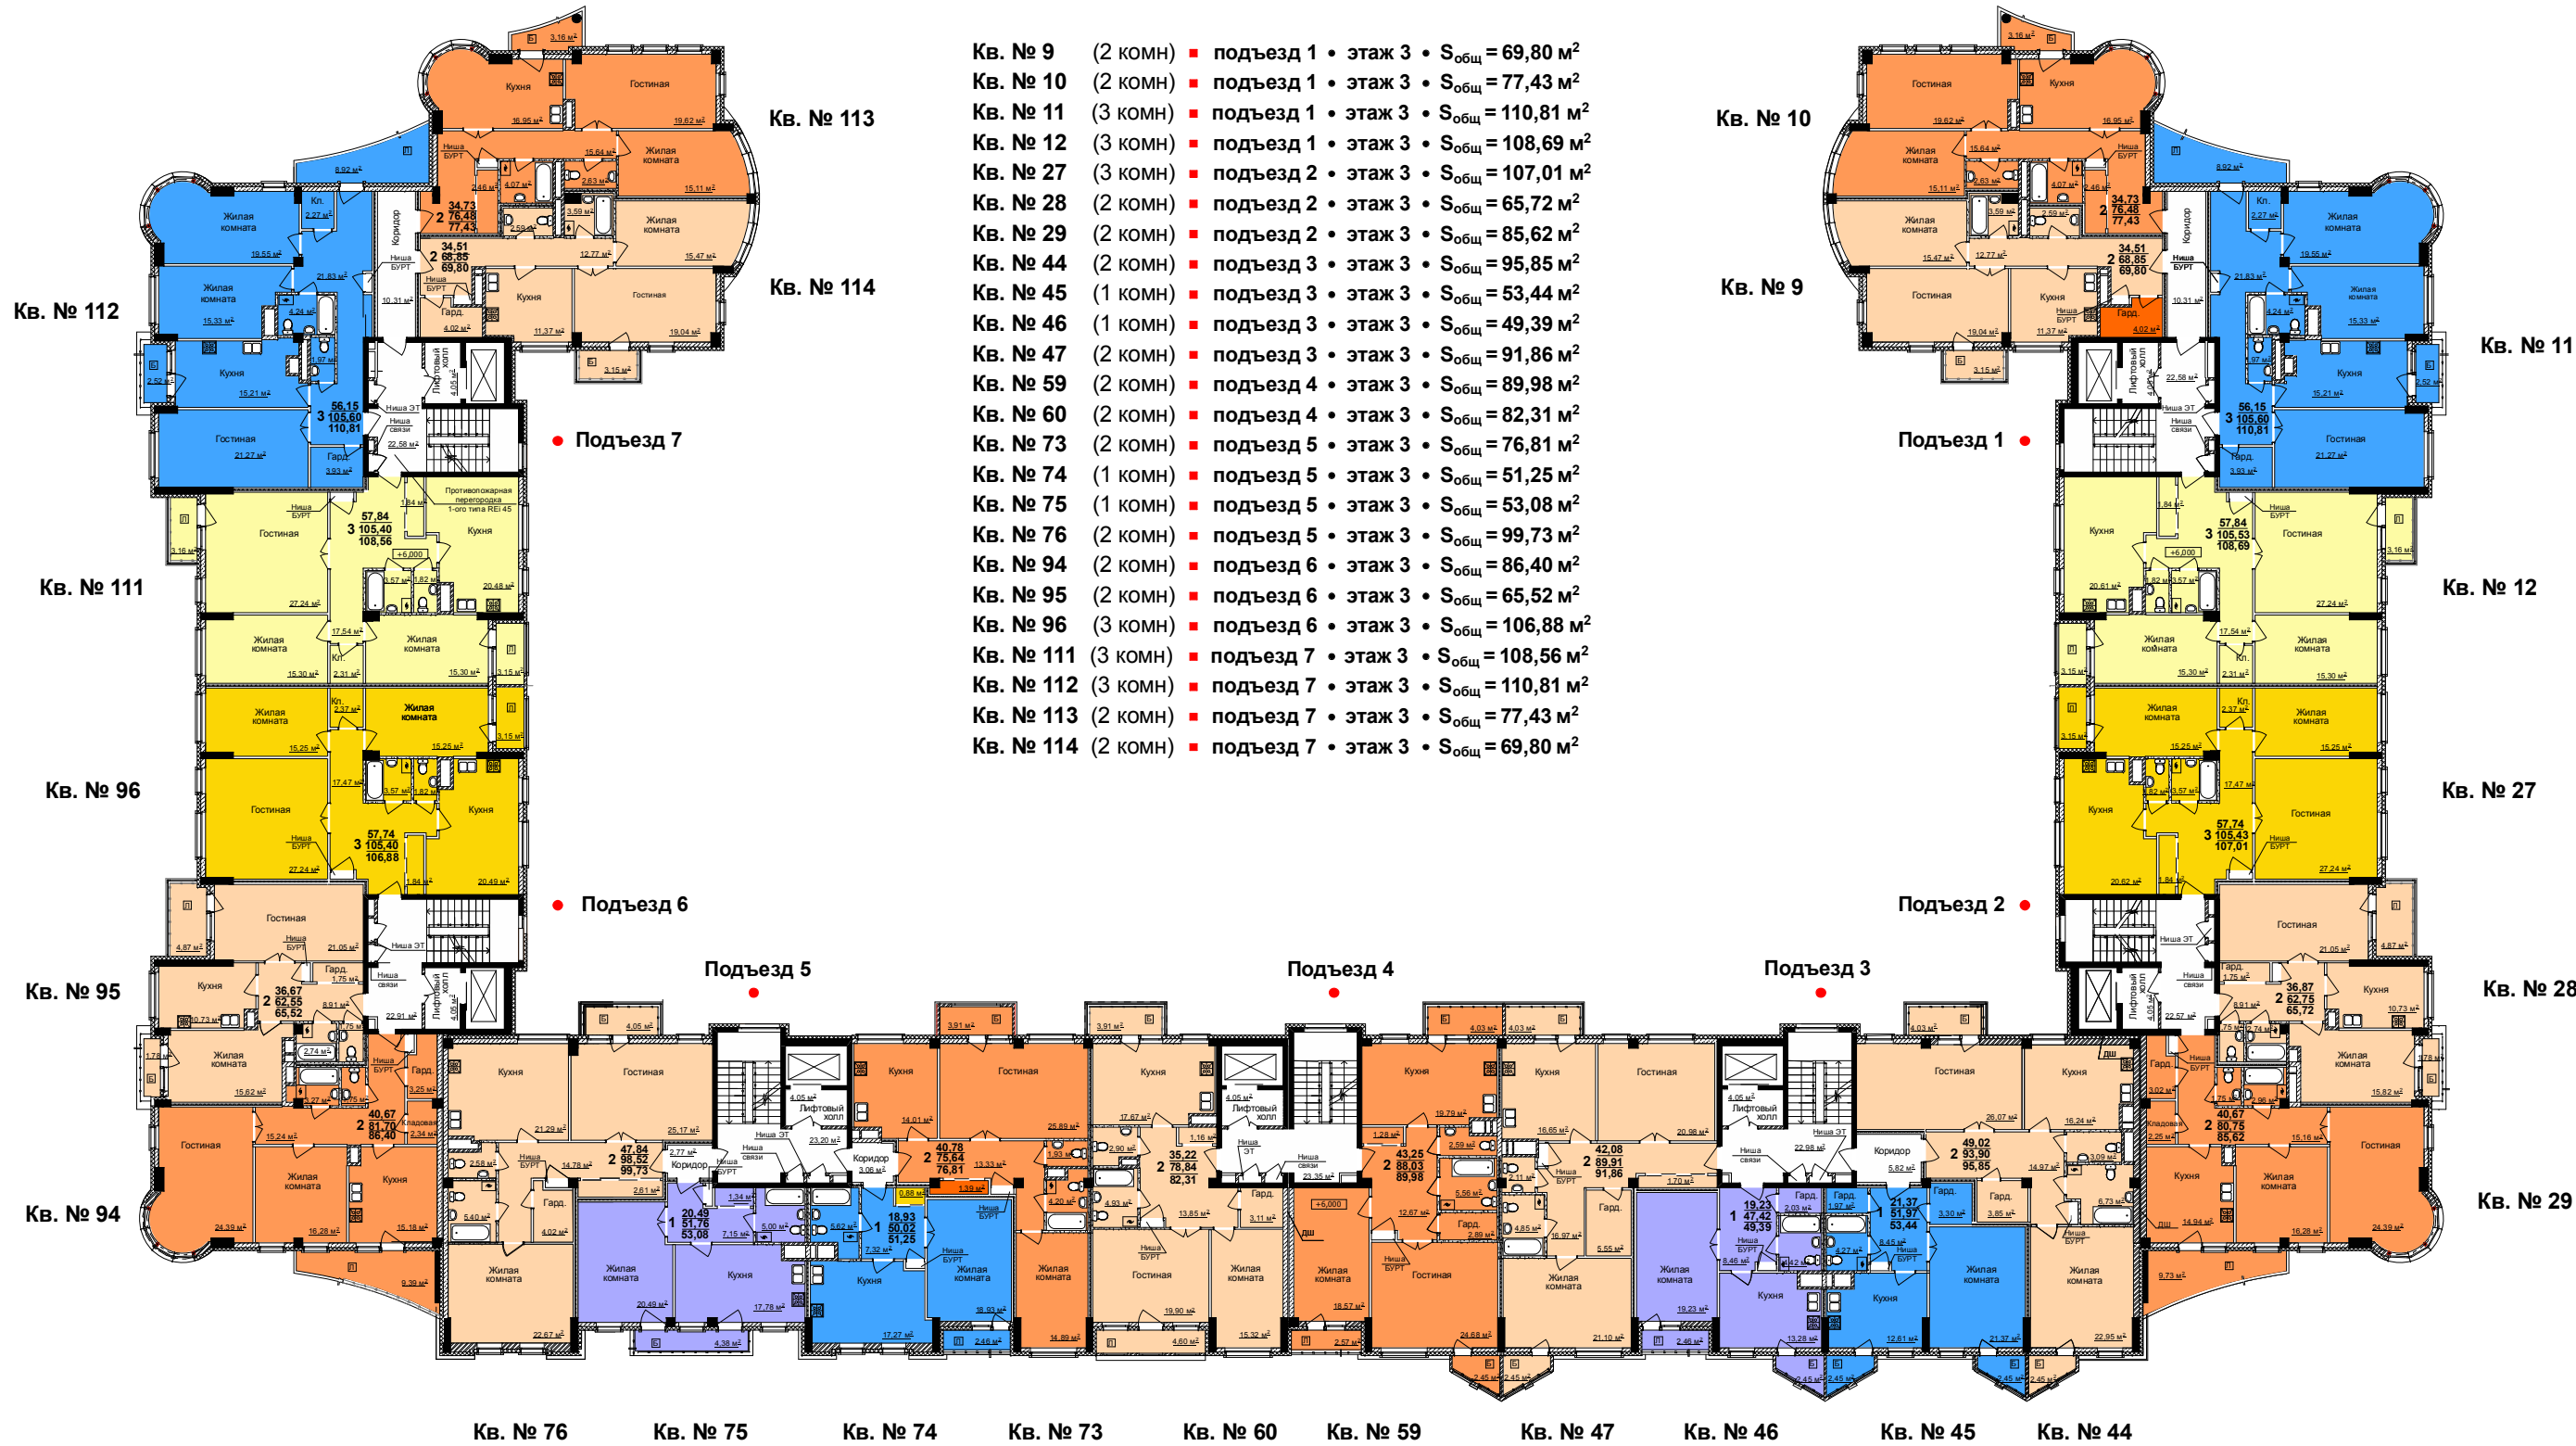


План 3 этажа

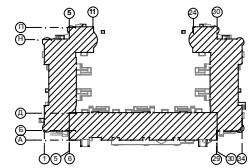

- Кв. № 9 (2 КОМН) ■ подъезд 1 • этаж 3 • S_{общ} = 69,80 м²
- Кв. № 10 (2 КОМН) ■ подъезд 1 • этаж 3 • S_{общ} = 77,43 м²
- Кв. № 11 (3 КОМН) ■ подъезд 1 • этаж 3 • S_{общ} = 110,81 м²
- Кв. № 12 (3 КОМН) ■ подъезд 1 • этаж 3 • S_{общ} = 108,69 м²
- Кв. № 27 (3 КОМН) ■ подъезд 2 • этаж 3 • S_{общ} = 107,01 м²
- Кв. № 28 (2 КОМН) ■ подъезд 2 • этаж 3 • S_{общ} = 65,72 м²
- Кв. № 29 (2 КОМН) ■ подъезд 2 • этаж 3 • S_{общ} = 85,62 м²
- Кв. № 44 (2 КОМН) ■ подъезд 3 • этаж 3 • S_{общ} = 95,85 м²
- Кв. № 45 (1 КОМН) ■ подъезд 3 • этаж 3 • S_{общ} = 53,44 м²
- Кв. № 46 (1 КОМН) ■ подъезд 3 • этаж 3 • S_{общ} = 49,39 м²
- Кв. № 47 (2 КОМН) ■ подъезд 3 • этаж 3 • S_{общ} = 91,86 м²
- Кв. № 59 (2 КОМН) ■ подъезд 4 • этаж 3 • S_{общ} = 89,98 м²
- Кв. № 60 (2 КОМН) ■ подъезд 4 • этаж 3 • S_{общ} = 82,31 м²
- Кв. № 73 (2 КОМН) ■ подъезд 5 • этаж 3 • S_{общ} = 76,81 м²
- Кв. № 74 (1 КОМН) ■ подъезд 5 • этаж 3 • S_{общ} = 51,25 м²
- Кв. № 75 (1 КОМН) ■ подъезд 5 • этаж 3 • S_{общ} = 53,08 м²
- Кв. № 76 (2 КОМН) ■ подъезд 5 • этаж 3 • S_{общ} = 99,73 м²
- Кв. № 94 (2 КОМН) ■ подъезд 6 • этаж 3 • S_{общ} = 86,40 м²
- Кв. № 95 (2 КОМН) ■ подъезд 6 • этаж 3 • S_{общ} = 65,52 м²
- Кв. № 96 (3 КОМН) ■ подъезд 6 • этаж 3 • S_{общ} = 106,88 м²
- Кв. № 111 (3 КОМН) ■ подъезд 7 • этаж 3 • S_{общ} = 108,56 м²
- Кв. № 112 (3 КОМН) ■ подъезд 7 • этаж 3 • S_{общ} = 110,81 м²
- Кв. № 113 (2 КОМН) ■ подъезд 7 • этаж 3 • S_{общ} = 77,43 м²
- Кв. № 114 (2 КОМН) ■ подъезд 7 • этаж 3 • S_{общ} = 69,80 м²

				1625 - 2 - AP		
				АО "Сергиевская Слобода"		
Изм.	Взнос	Лист	Испол.	Дата		
Разраб.	Клюева	09.16	Москвина	09.16	Страна	Лист
Разраб.	Вершинина	09.16			Р	Листов
Проектир.	Лудин	09.16			Жилой дом по ул. Ленина, д.58А в г. Бор Нижегородской области	
Гл. инж.	Лудин	09.16			План на стл. +0,000	
Н.Контр.	Алексеева	09.16			"Нижегородский Промстройпроект"	