
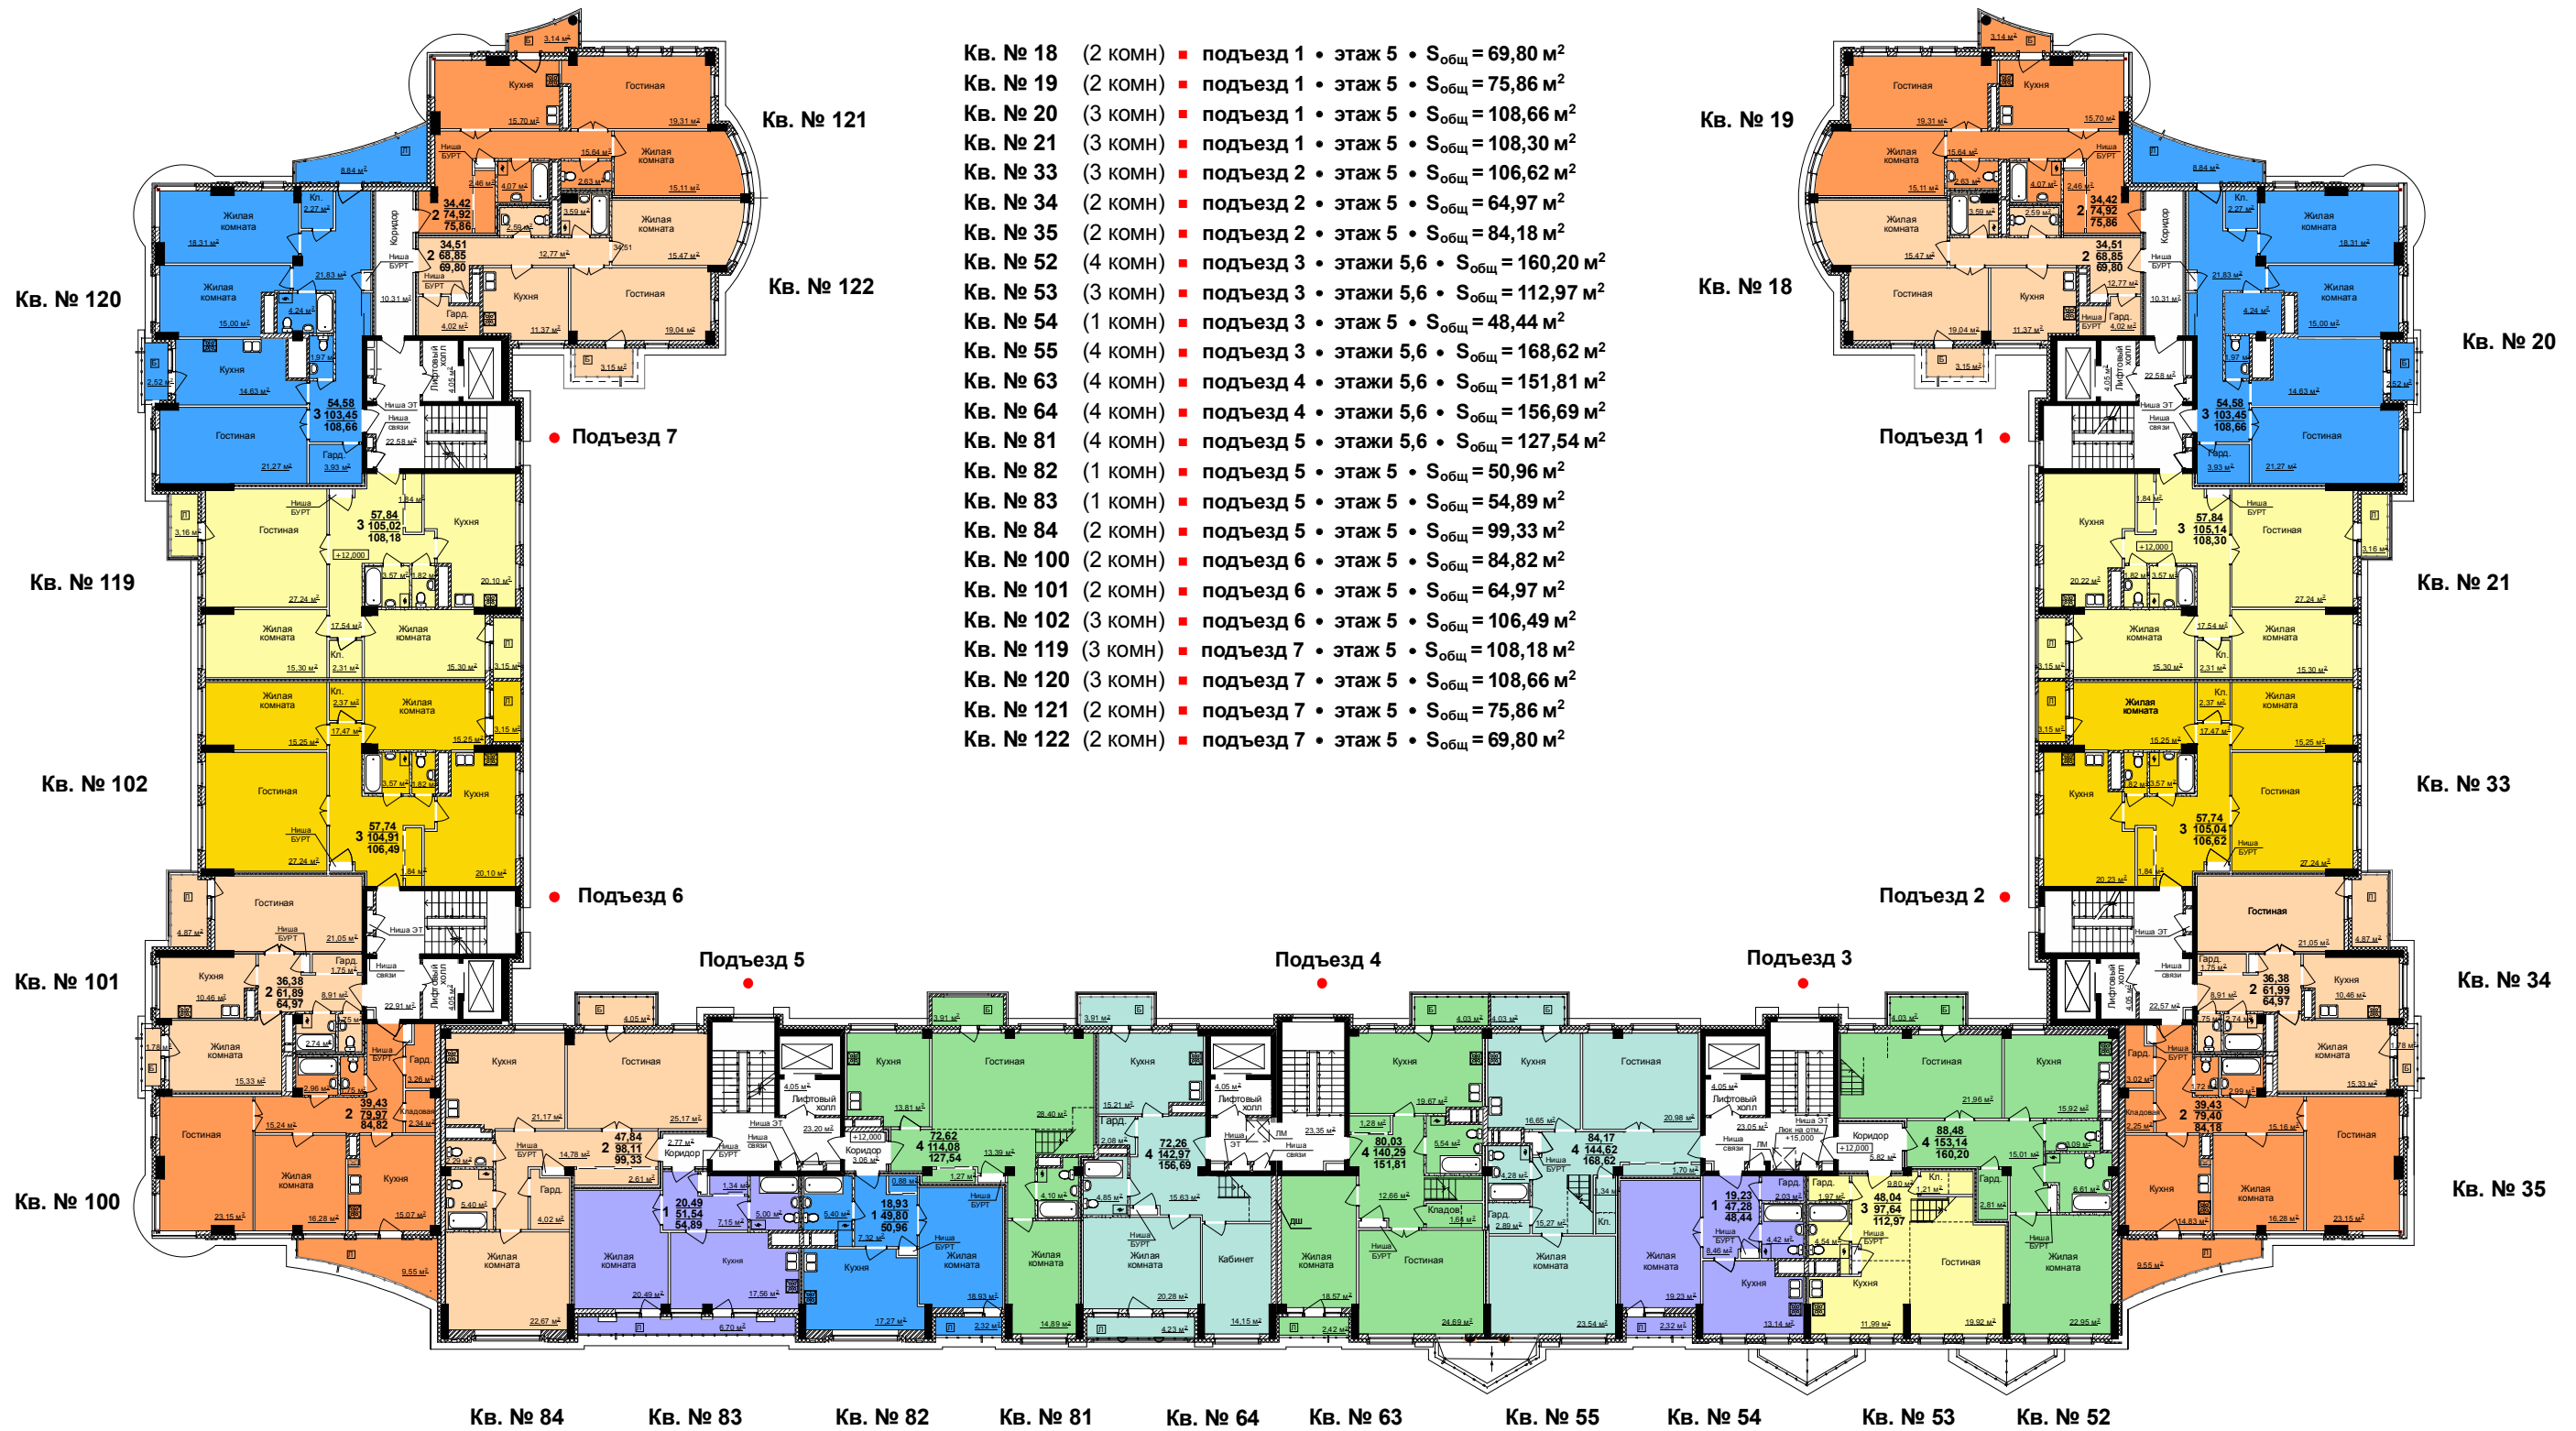


План 5 этажа

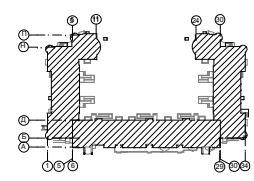

Изм.		Конт.	Лист	Верх.	Пол.	Дата	1625 - 2 - AP		
Разраб. Москалева Разраб. Юренина Разраб. Вершинина Проверил: Лукин Гл. инж. Лукин И.Контр. Алексеева							АО "Сергиевская Слобода" Жилой дом по ул. Ленина, д. 58А в г. Бор Нижегородской области План на отм. +12,000		
							Страна	Лист	Листов
							R		
							ОАО "Нижегородский Промстройпроект"		