


План 6 этажа

- Кв. № 52 (4 КОМН) ■ подъезд 3 • этажи 5,6 • $S_{\text{общ}} = 160,20 \text{ м}^2$
- Кв. № 53 (3 КОМН) ■ подъезд 3 • этажи 5,6 • $S_{\text{общ}} = 112,97 \text{ м}^2$
- Кв. № 55 (4 КОМН) ■ подъезд 3 • этажи 5,6 • $S_{\text{общ}} = 168,62 \text{ м}^2$
- Кв. № 63 (4 КОМН) ■ подъезд 4 • этажи 5,6 • $S_{\text{общ}} = 151,81 \text{ м}^2$
- Кв. № 64 (4 КОМН) ■ подъезд 4 • этажи 5,6 • $S_{\text{общ}} = 156,69 \text{ м}^2$
- Кв. № 81 (4 КОМН) ■ подъезд 5 • этажи 5,6 • $S_{\text{общ}} = 127,54 \text{ м}^2$
- Кв. № 85 (1 КОМН) ■ подъезд 5 • этаж 6 • $S_{\text{общ}} = 59,11 \text{ м}^2$
- Кв. № 86 (1 КОМН) ■ подъезд 5 • этаж 6 • $S_{\text{общ}} = 53,28 \text{ м}^2$
- Кв. № 87 (2 КОМН) ■ подъезд 5 • этаж 6 • $S_{\text{общ}} = 98,63 \text{ м}^2$

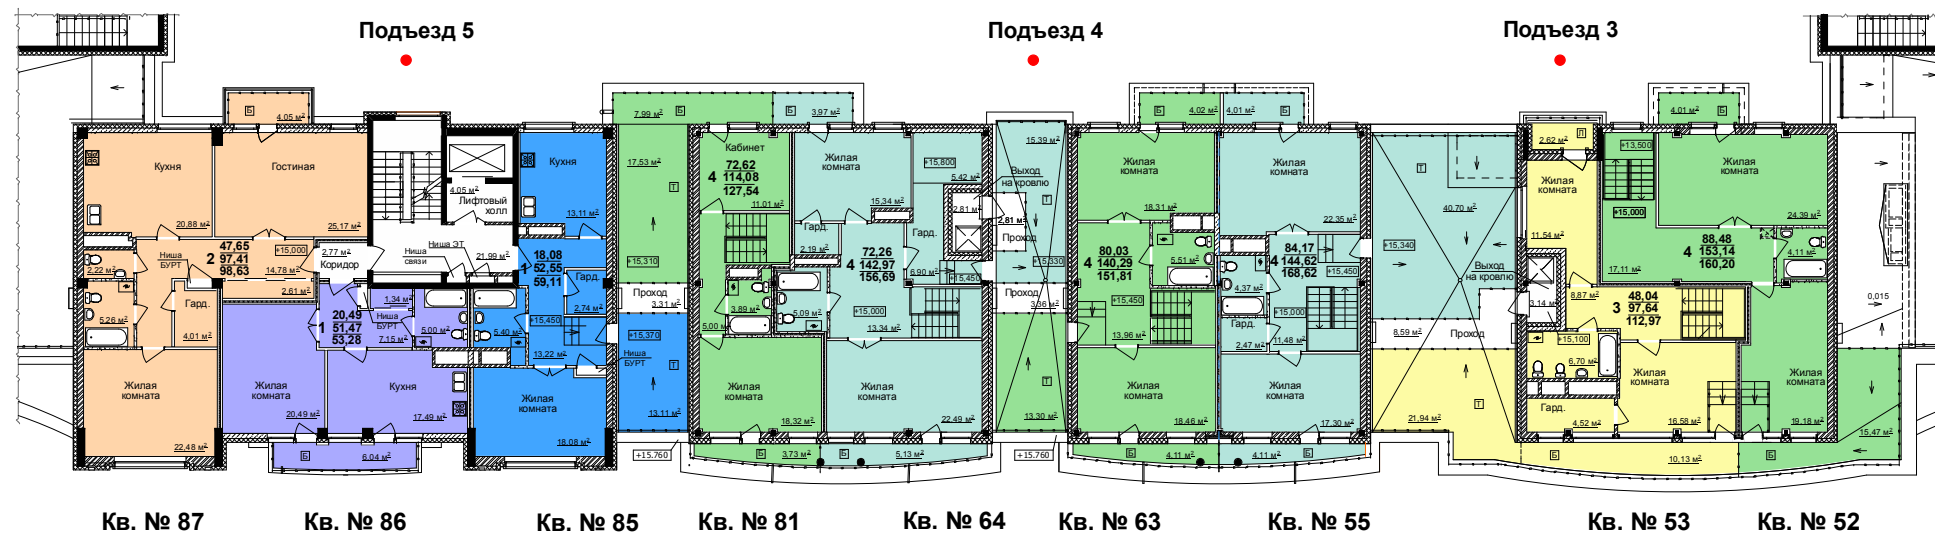

Кв. № 87

Кв. № 86

Кв. № 85

Кв. № 81

Кв. № 64

Кв. № 63

Кв. № 55

Кв. № 53

Кв. № 52

				1625 - 2 - AP					
				АО "Сергиевская Слобода"					
Изм.	Кол.ч.	Лист	Издок	План	Дата	Жилой дом по ул. Ленина, д.88А г. Бор Нижегородской области	Страна	Лист	Листов
Разраб.	Климова	59.16			59.16		Р	19	
Разраб.	Климова	59.16			59.16				
Разраб.	Вершинина	59.16			59.16				
Проектант	Лыткин	59.16			59.16				
Гл. спещ.	Лыткин	59.16			59.16				
И.Контр.	Александрова	59.16			59.16				
						Планы на отк. +15,000 между осями 5-30 и А-Д	"Нижегородский Промстройпроект"		