
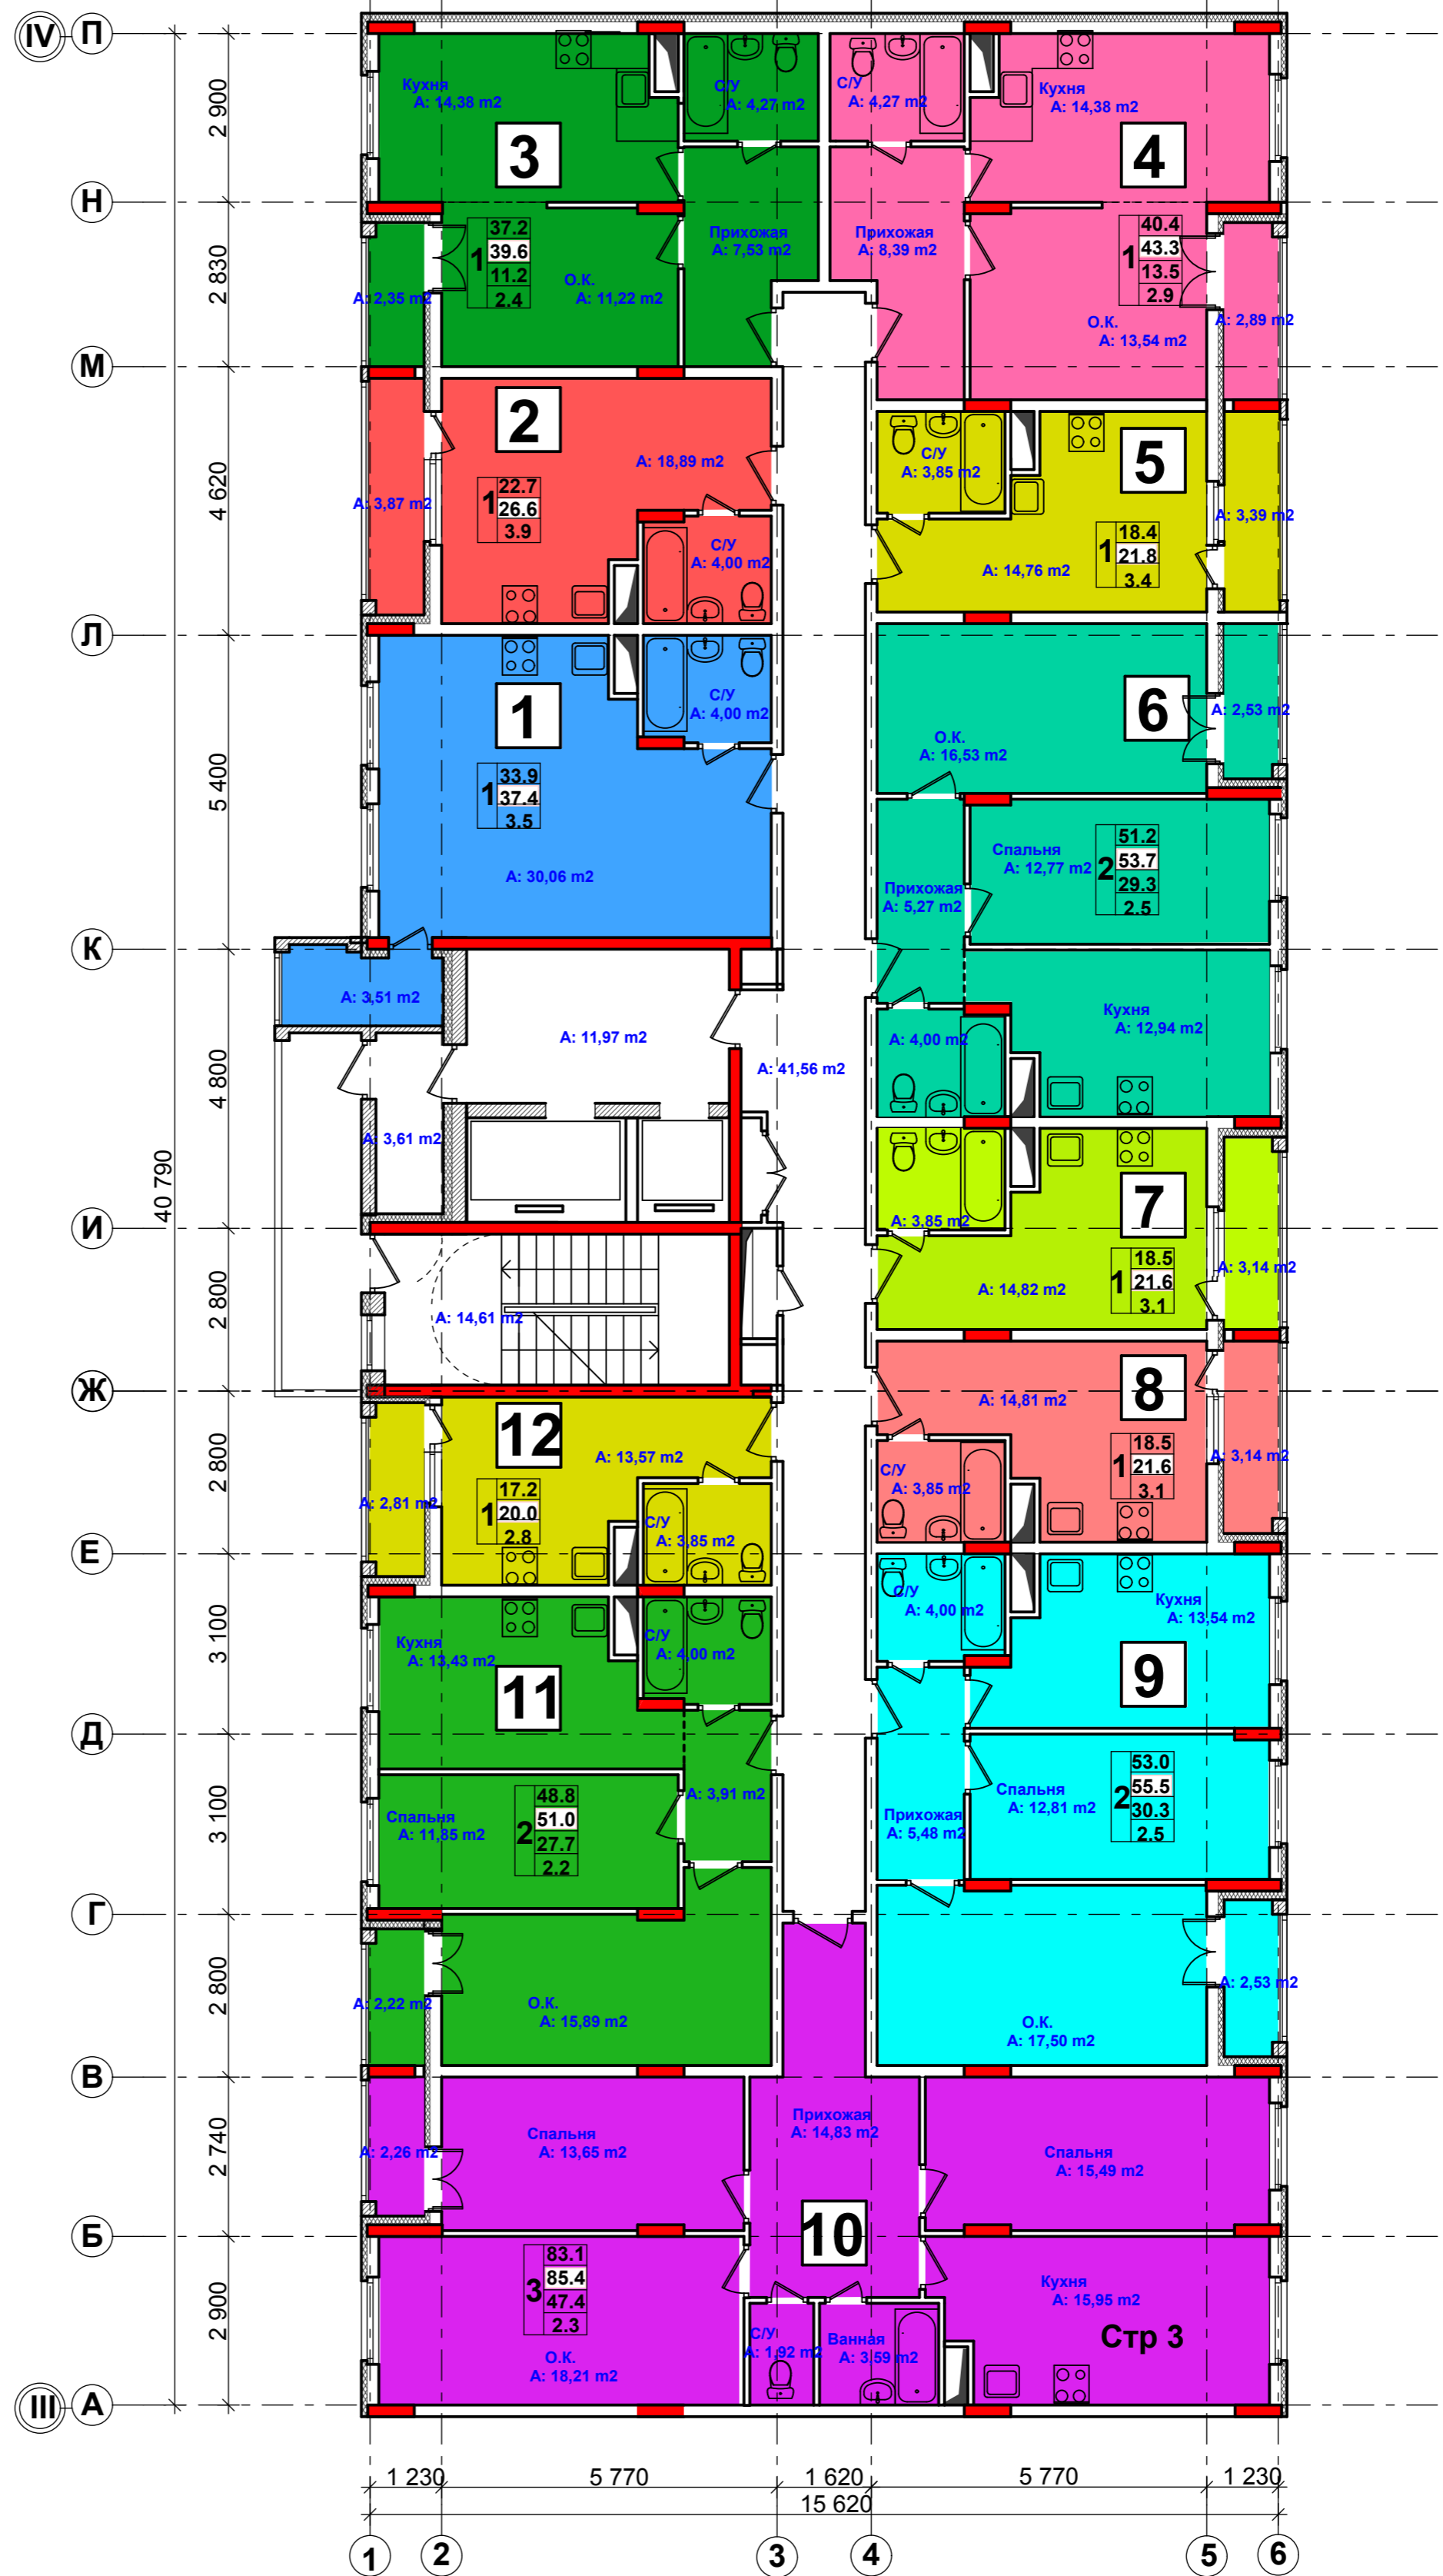


# ЖК "Академический"

## План типового этажа (подъезд 1)

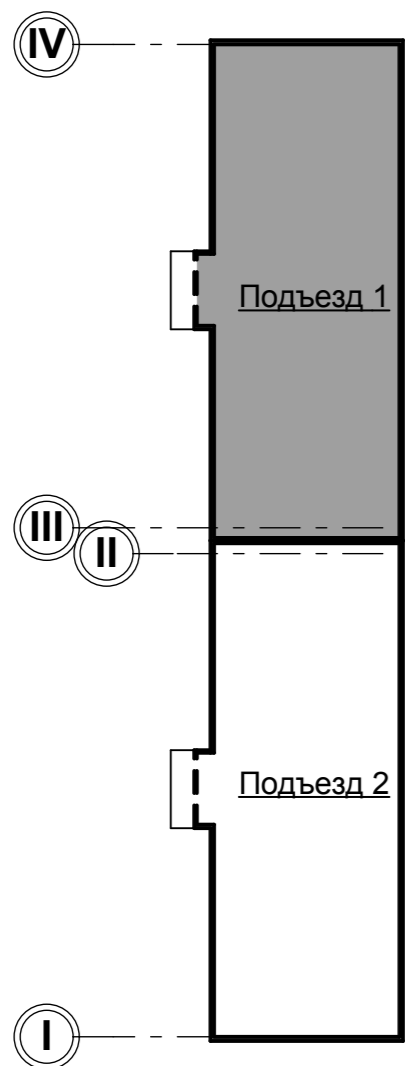

04/ 03 - 2016 - АР				
Жилой дом №10 (по генплану) в "Жилой застройке в продолжение ул.Академической д. Афонино", расположенный по адресу: Нижегородская обл., Кстовский р-н., участок примыкает с северной стороны к д. Никульское				
Изм.	Кол.уч.	Листы	Ведом.	Подпись
ГИП		Шмелев Н.М.		
Архит.		Яковлев А.С.		
Жилой дом №10 по генплану застройки.				Стация
Подъезд 1. План типового этажа				Лист
				Листов
				Р
				1
				ООО "РОС-НН" г. Н. Новгород